

רמת אפעל החדשה



מחיר למשתכן

מגרש 32

בניינים דגם

7, 9

קומות 3-6

תכנון: יסקי מזור סיון אדר'

מקרא:	פרש מפלסים	קיר בני
גלגלון אש	רכוש משותף	ארון חשמל
יח' מ"א	מכונת כביסה/מייבש	מקרר
כיריים		

לפני היתר בנייה ולכן יתכנו שניונים והתאמות ככל שידרשו, ע"י הרשויות המוסמכות, המתכננים והיועצים השונים.

תכניות זמניות לפני היתר


שטח דירה _____ מ"ר
שטח מרפסת _____ מ"ר

סלע אסתא נדל"ן
לשראבל בע"מ
ד.פ. 515584738



חתימת הרוכש _____
תאריך _____

טיפוס A דירת 5 חדר

טיפוס B דירת 3 חדר

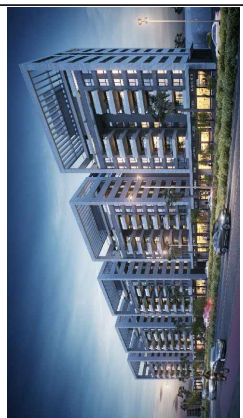

ק.מ.: 1100
מהדורה מס': 04
תאריך: 22-10-19

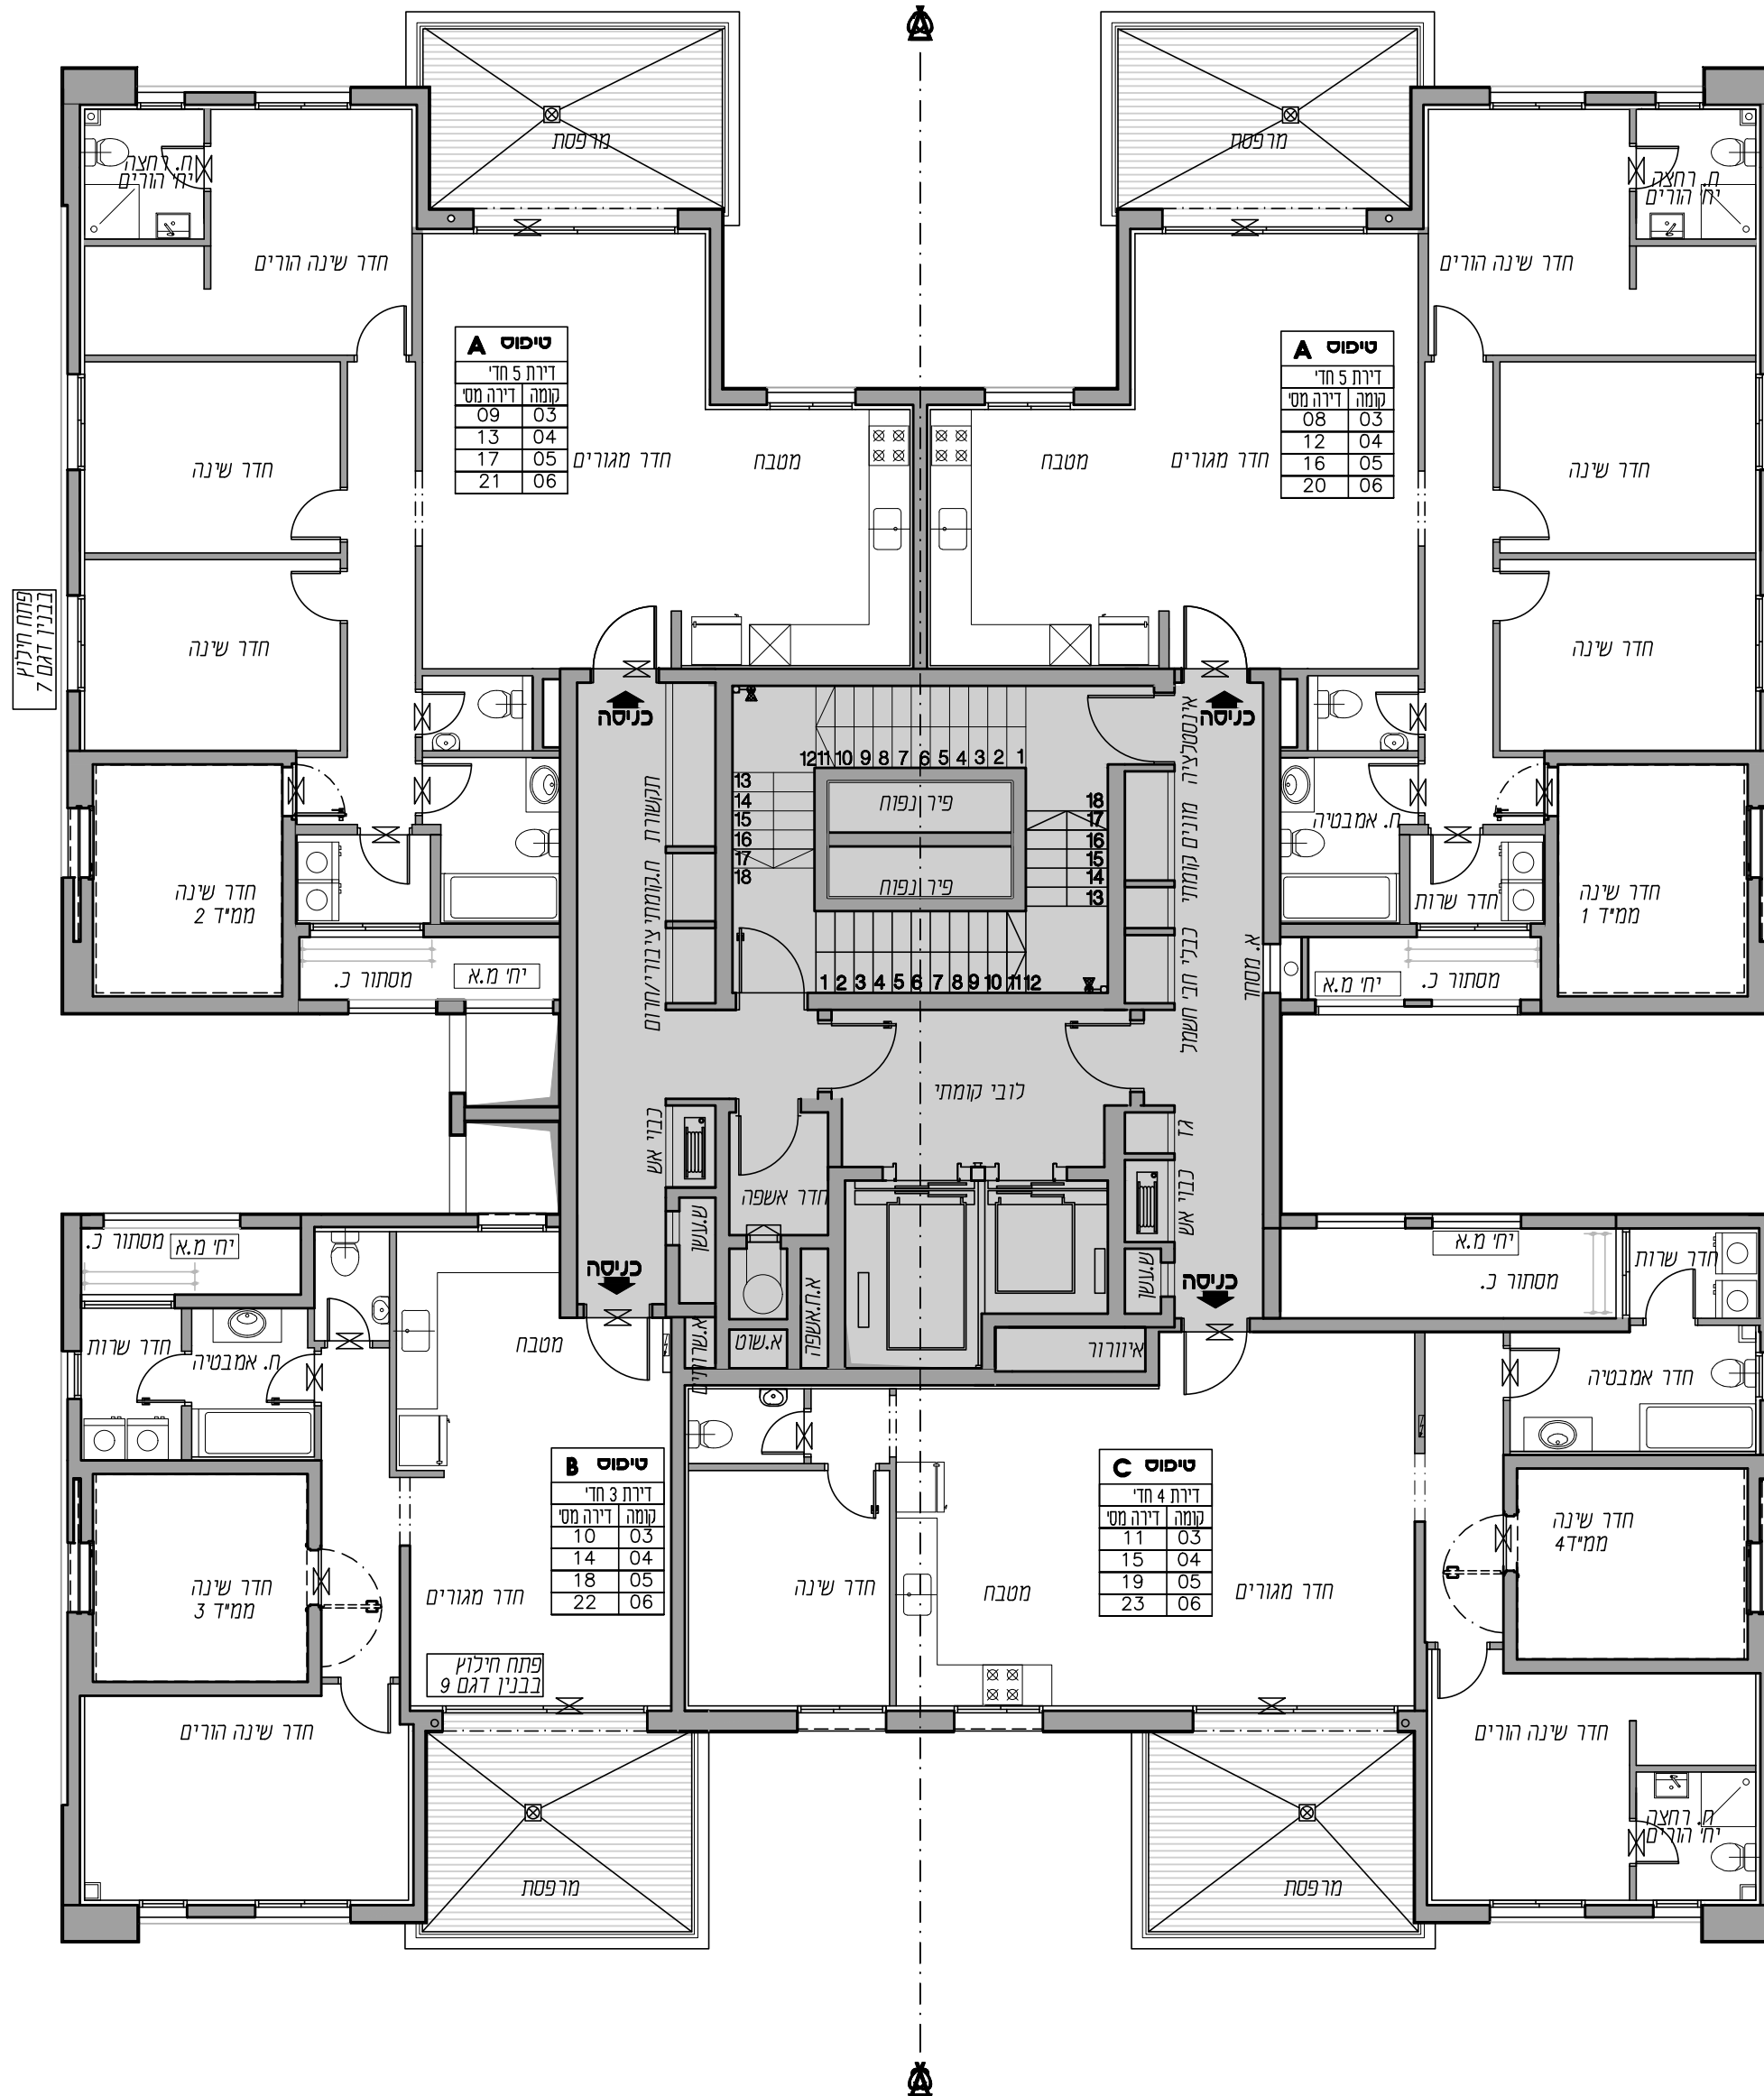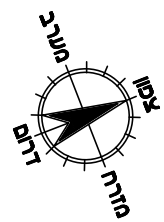

טיפוס A

דירת 5 חדר	
קומה	דירה מס'
09	03
13	04
17	05
21	06

טיפוס A

דירת 5 חדר	
קומה	דירה מס'
08	03
12	04
16	05
20	06

טיפוס B

דירת 3 חדר	
קומה	דירה מס'
10	03
14	04
18	05
22	06

טיפוס C

דירת 4 חדר	
קומה	דירה מס'
11	03
15	04
19	05
23	06