

לפני היתר בנייה ולכן יתבנו  
שנייים והתאמות בכל שדרוש.  
עיי הרשיות המוסמכות.  
המתכננים והועצים השונים.

מגרש 106

כביש ח' 10

בנין 8

תכנית  
מגרש 106

קנה מידה 1:250

הנחיות כלליות  
ומקרא  
ראה בגליון 01



לפני היתר  
ל.ה.ב 2


\\\\.LOGO\????? ?? ???? ? ? ?????.png

חתימת הרוכש  
תאריך

מהדורה 2

16.06.2019

גליון

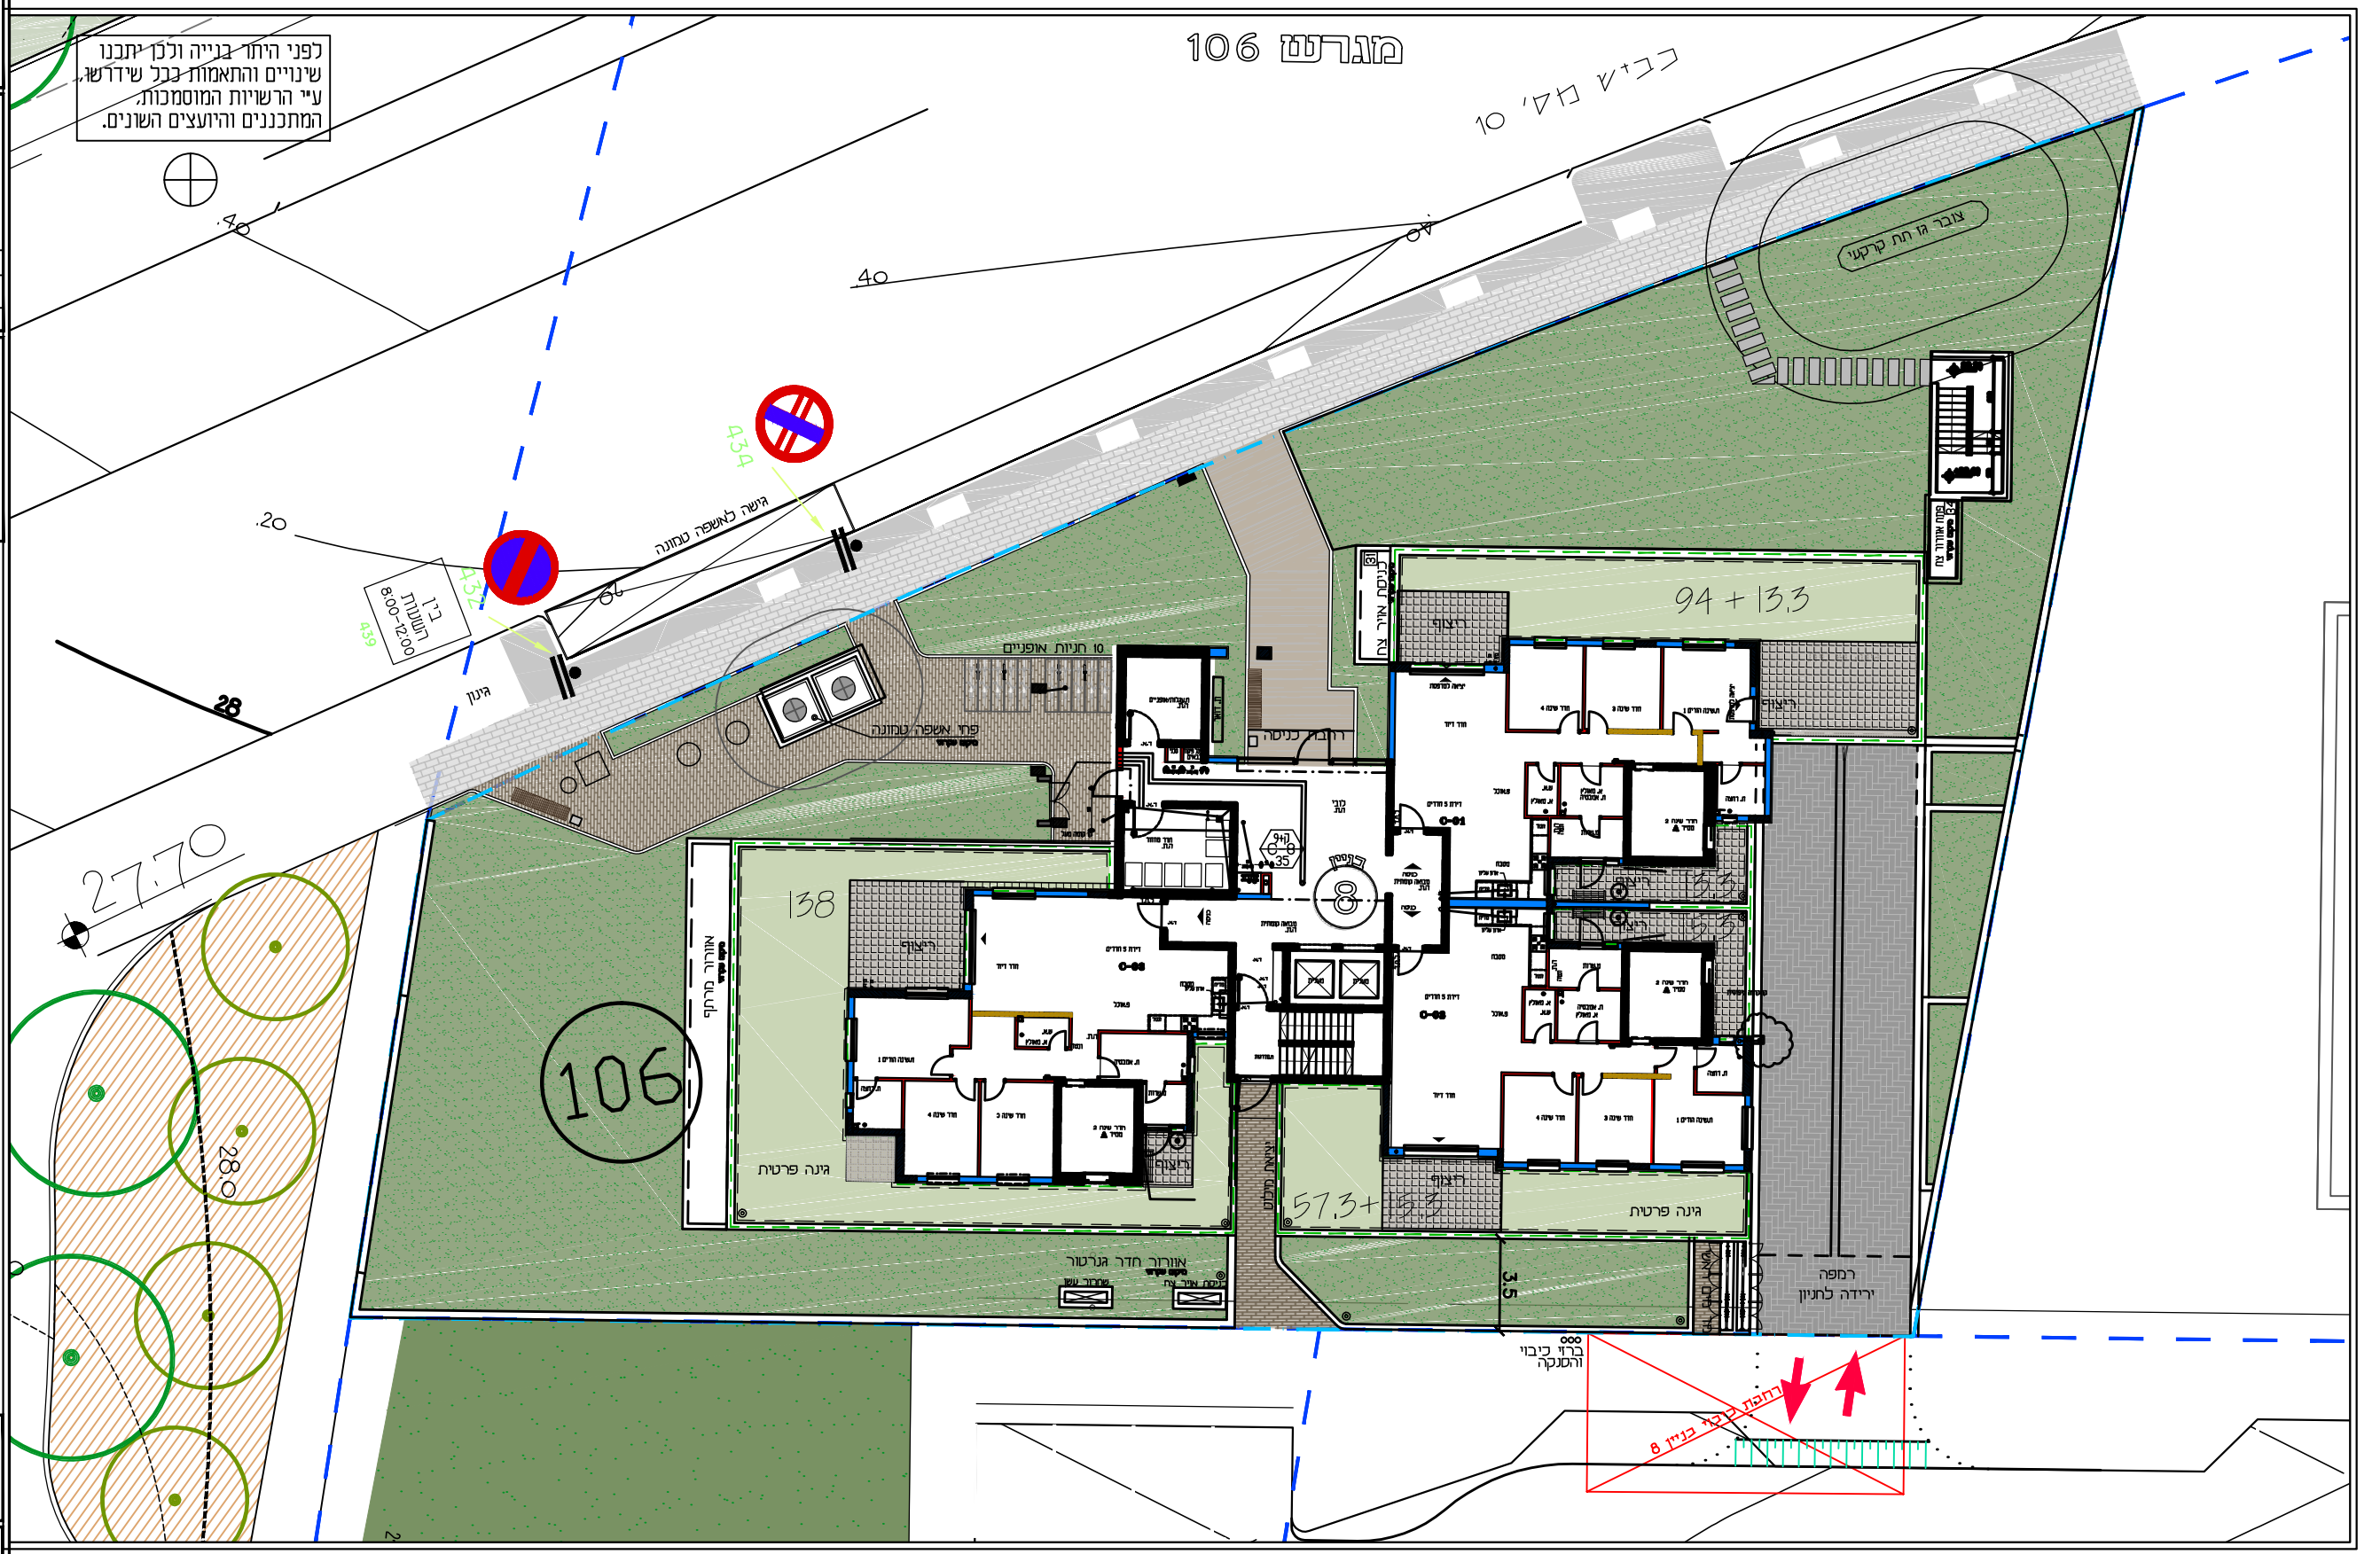

תחפת לבנין 8