

HADARIM

גליל ים


סלע בניוי

איסתא Assets נכסים

בנין 8

תכנית קומה 1-7

קנה מידה 1:100

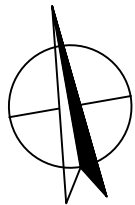

הנחיות כלליות ומקרא ראה בגליון 01



לכני היתר ל.ה.ב 2

סלע איסטא נדל"ן ישראל בע"מ ח.פ. 515584738

חתימת הרוכש

תאריך


מהדורה 2

16.06.2019

גליון 08


לפני היתר בנייה ולכן יתכנו שינויים והתאמות ככל שידרשו, ע"י הרשויות המוסמכות, המתכננים והיועצים השונים.

מס. דירה	28	24	20	16	12	8	4	מס. דירה
קומה	7	6	5	4	3	2	1	קומה

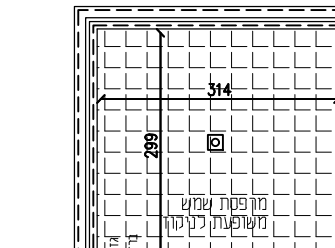

מס. דירה	31	27	23	19	15	11	7	מס. דירה
קומה	7	6	5	4	3	2	1	קומה

מס. דירה	29	25	21	17	13	9	5	מס. דירה
קומה	7	6	5	4	3	2	1	קומה

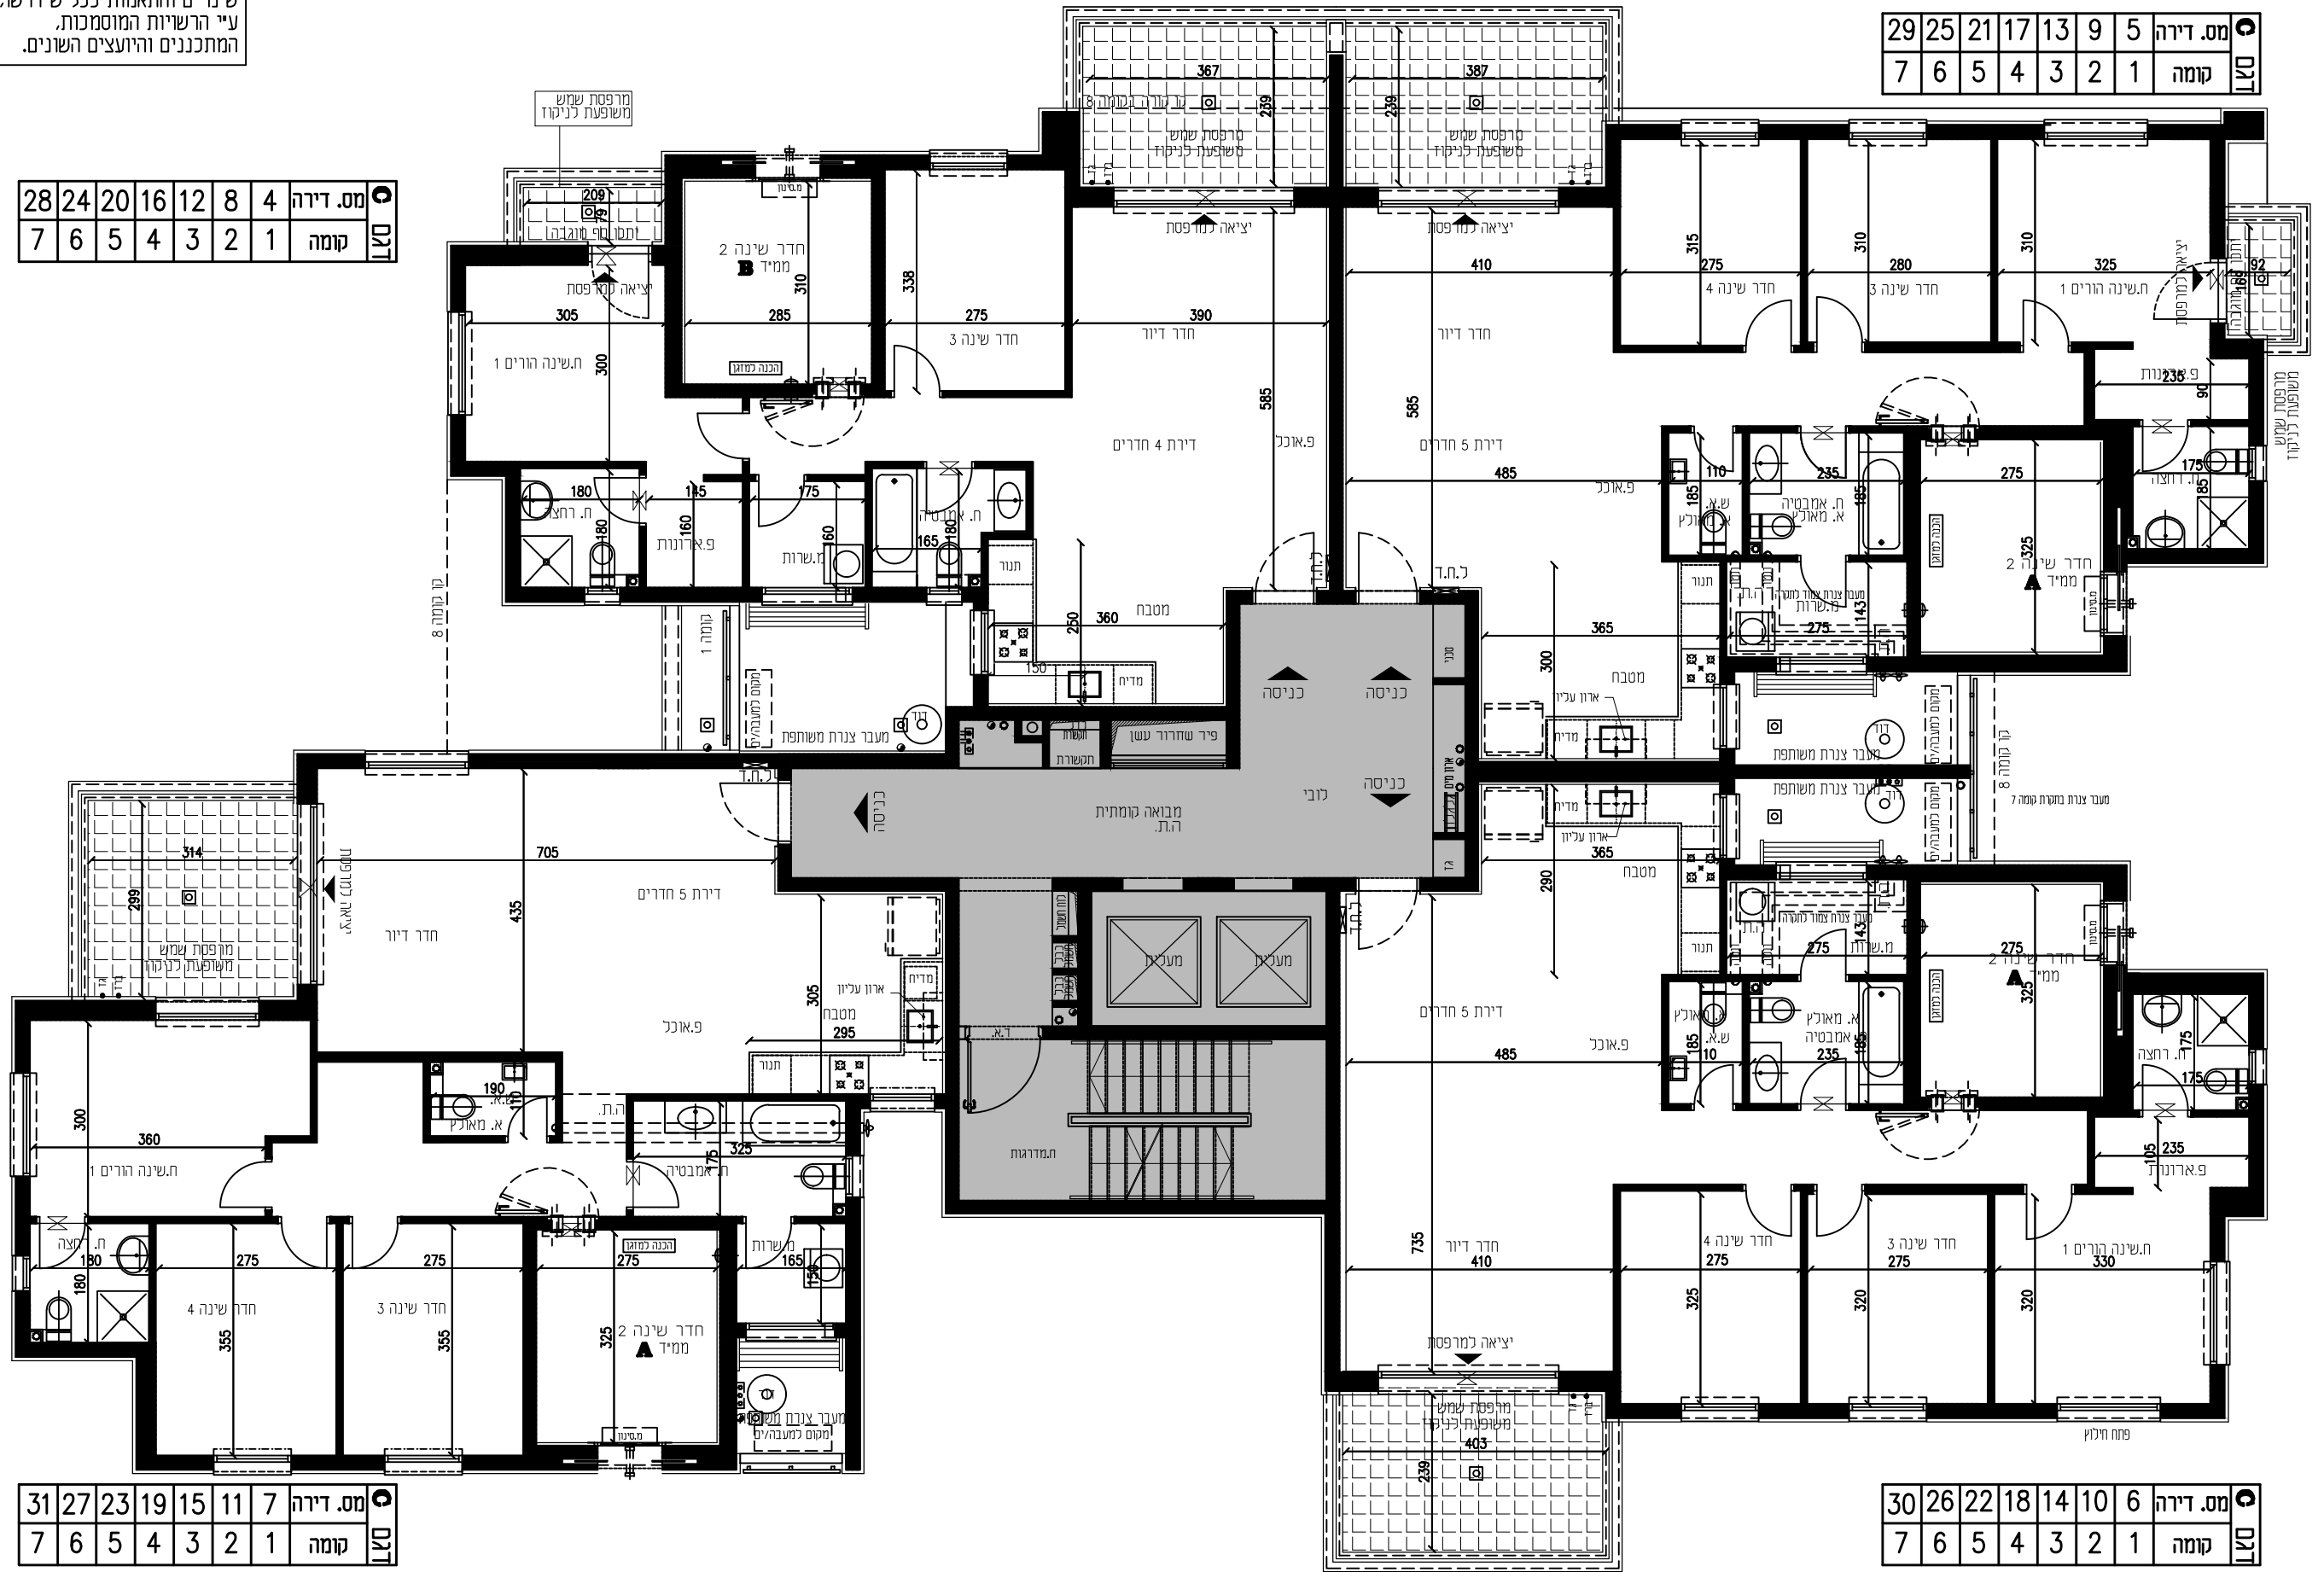

מס. דירה	30	26	22	18	14	10	6	מס. דירה
קומה	7	6	5	4	3	2	1	קומה

יתכנו שינויים במיקום פתח תוך חילוק לפי החלטת הרשיוע והחברה.