

HADARIM

גליל ים

סלע בינוי

איסתא נכסים

בנין 4

תכנית דירה-לפי טבלה מטה קומה 2-3-4 קנה מידה 1:50

קומה	דירה
2	10
3	16
4	22

הנחיות כלליות ומקרא ראה בגליון 01



לפני היתר להגב 1

שטח דירה 100 מ"ר
שטח מרפסת 13.4 מ"ר

סלע איסתא נדל"ן
ישראלי בע"מ
ח.פ. 515584738


חתימת הרוכש
תאריך

מהדורה 1

15.07.2018

גליון 110

לפני היתר בנייה ולכן יתכנו שינויים והתאמות ככל שידרשו, ע"י הרשויות המוסמכות, המתכננים והיועצים השונים.

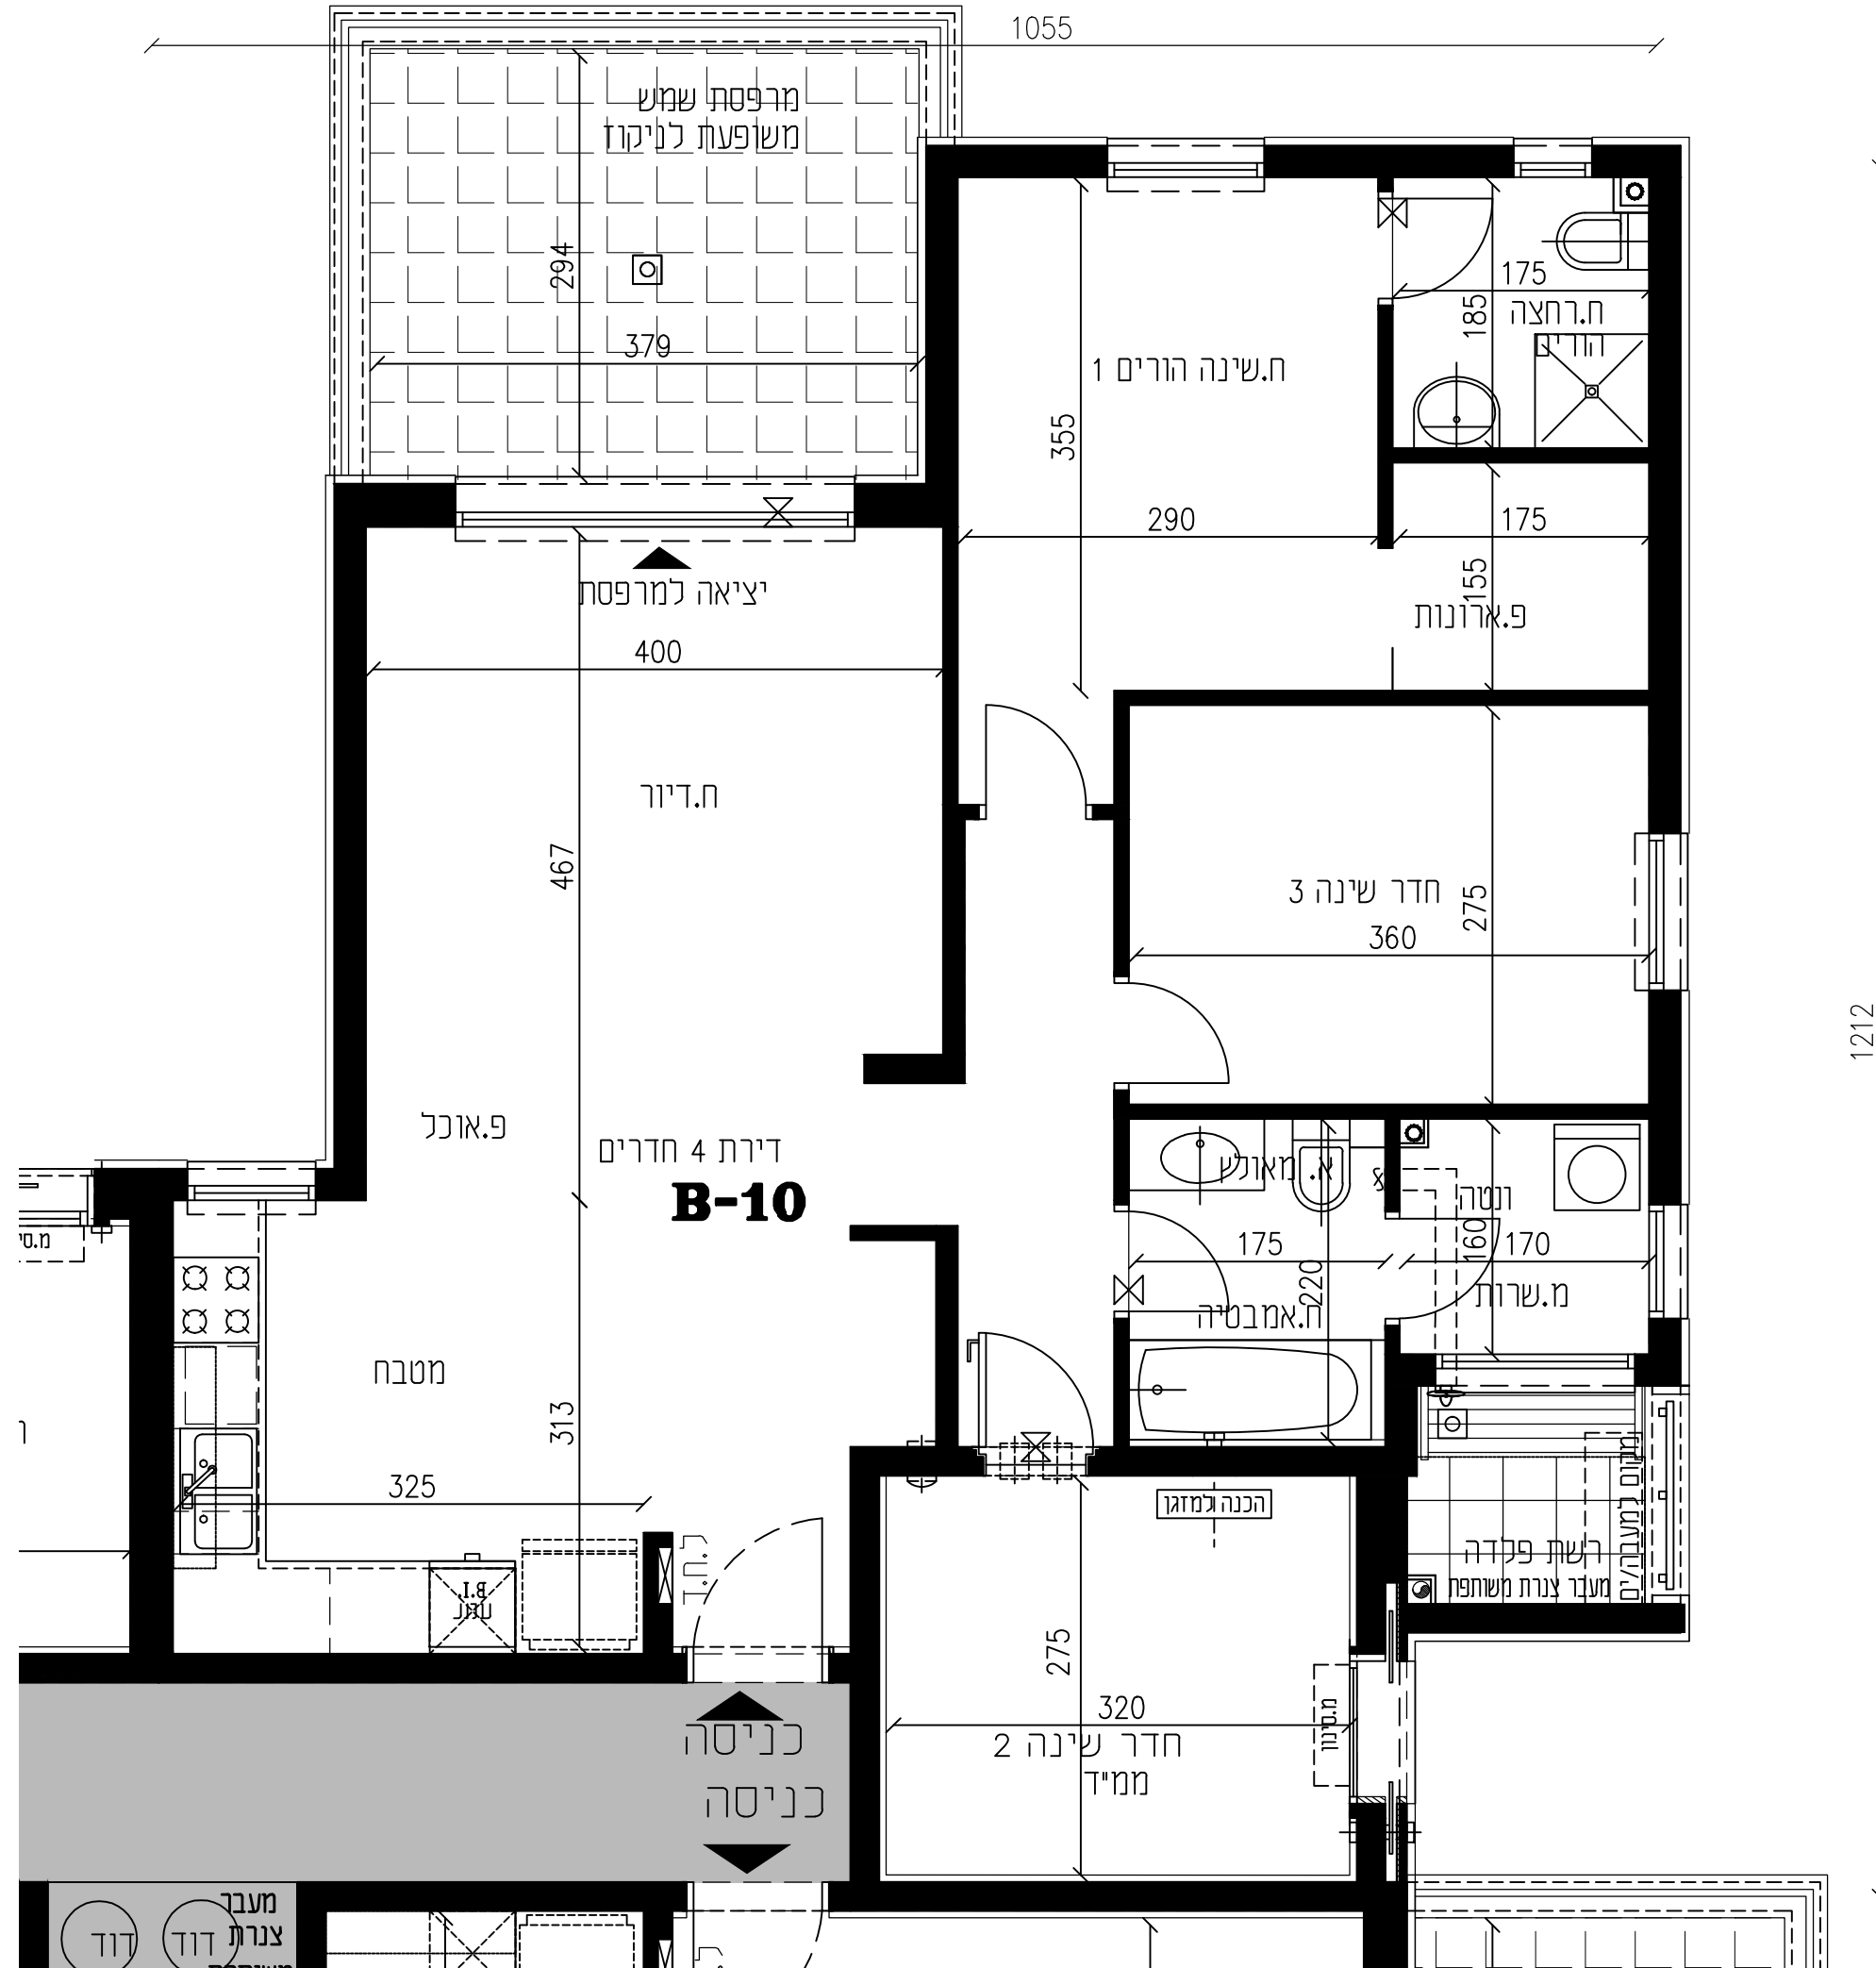

1212