

HADARIM

גליל ים

סלע בינוי

איסתא Assets נכסים

בנין 4

תכנית דירה-לפי טבלה מטה קומה 2-3-4 קנה מידה 1:50

קומה	דירה
2	12
3	18
4	24

הנחיות כלליות ומקרא ראה בגליון 01



לפני היתר לה.ב. 1

שטח דירה 76 מ"ר

שטח מרפסת 11.4 מ"ר

סלע איסתא נדל"ן  
ישראלי בע"מ  
ח.פ. 515584738

חתימת הרוכש


תאריך

מהדורה 1

15.07.2018

גליון 112

לפני היתר בנייה ולכן יתכנו שינויים והתאמות ככל שידרשו, ע"י הרשויות המוסמכות, המתכננים והיועצים השונים.

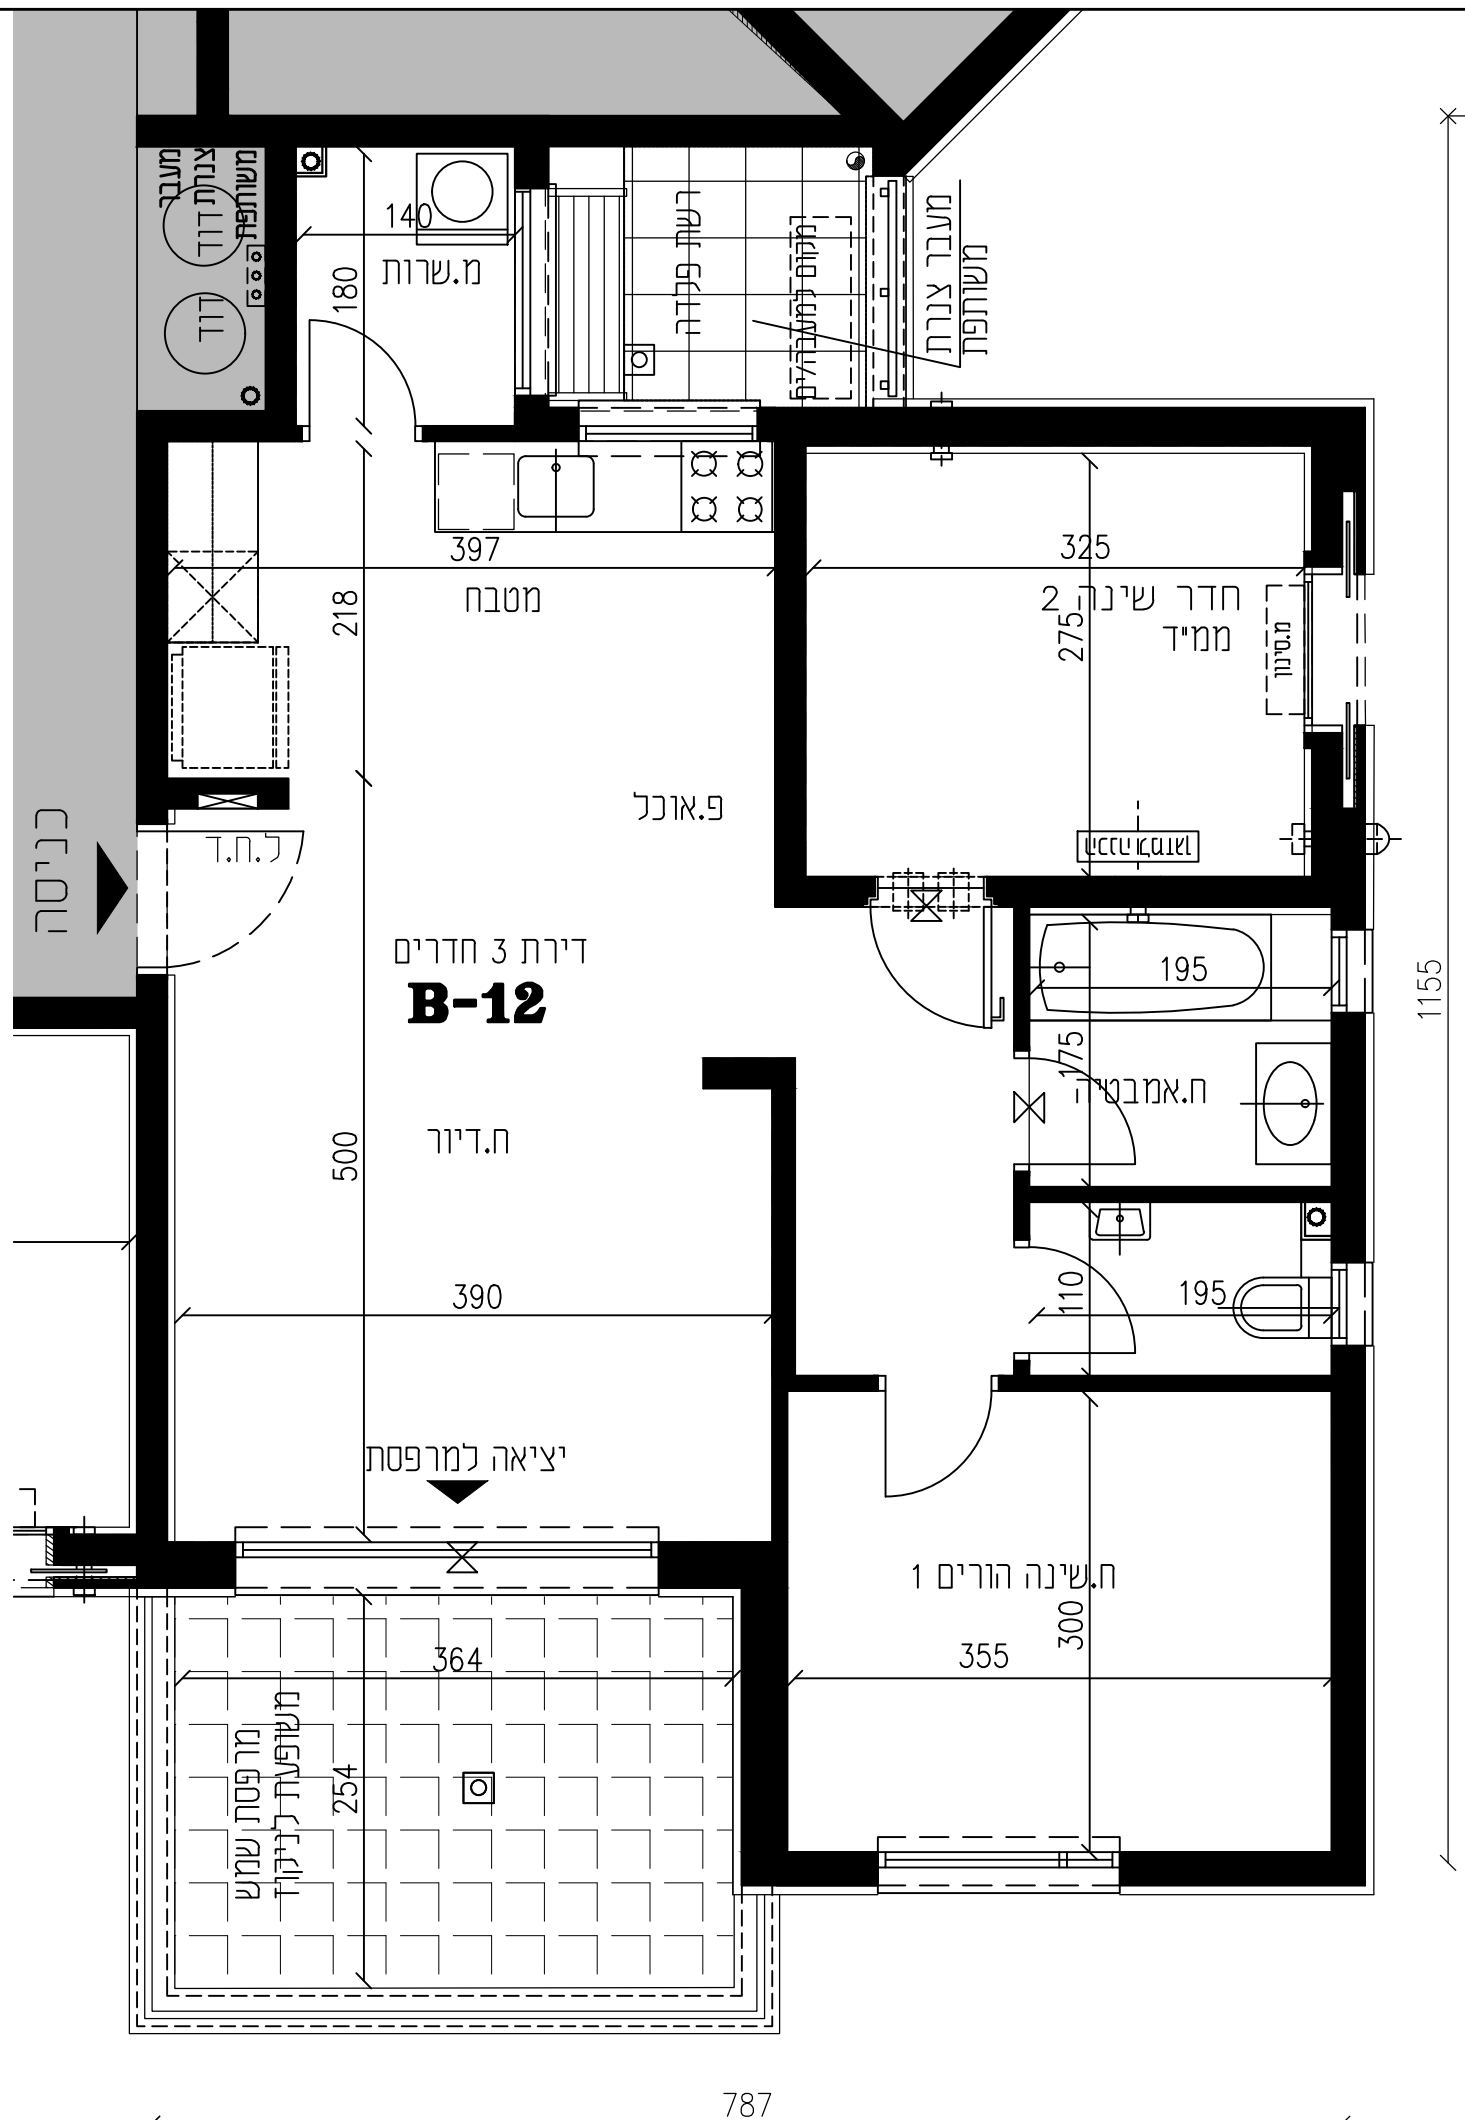

787