



כפני היתר בנייה וככזו יתכננו  
שניונים והתאמות ככל שידרש  
ע"י הרשיות המוסמכות.  
המתכננים והמעצבים השונים.

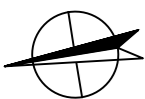

המידות כלליות  
ומקרא  
ראה בגליון 01

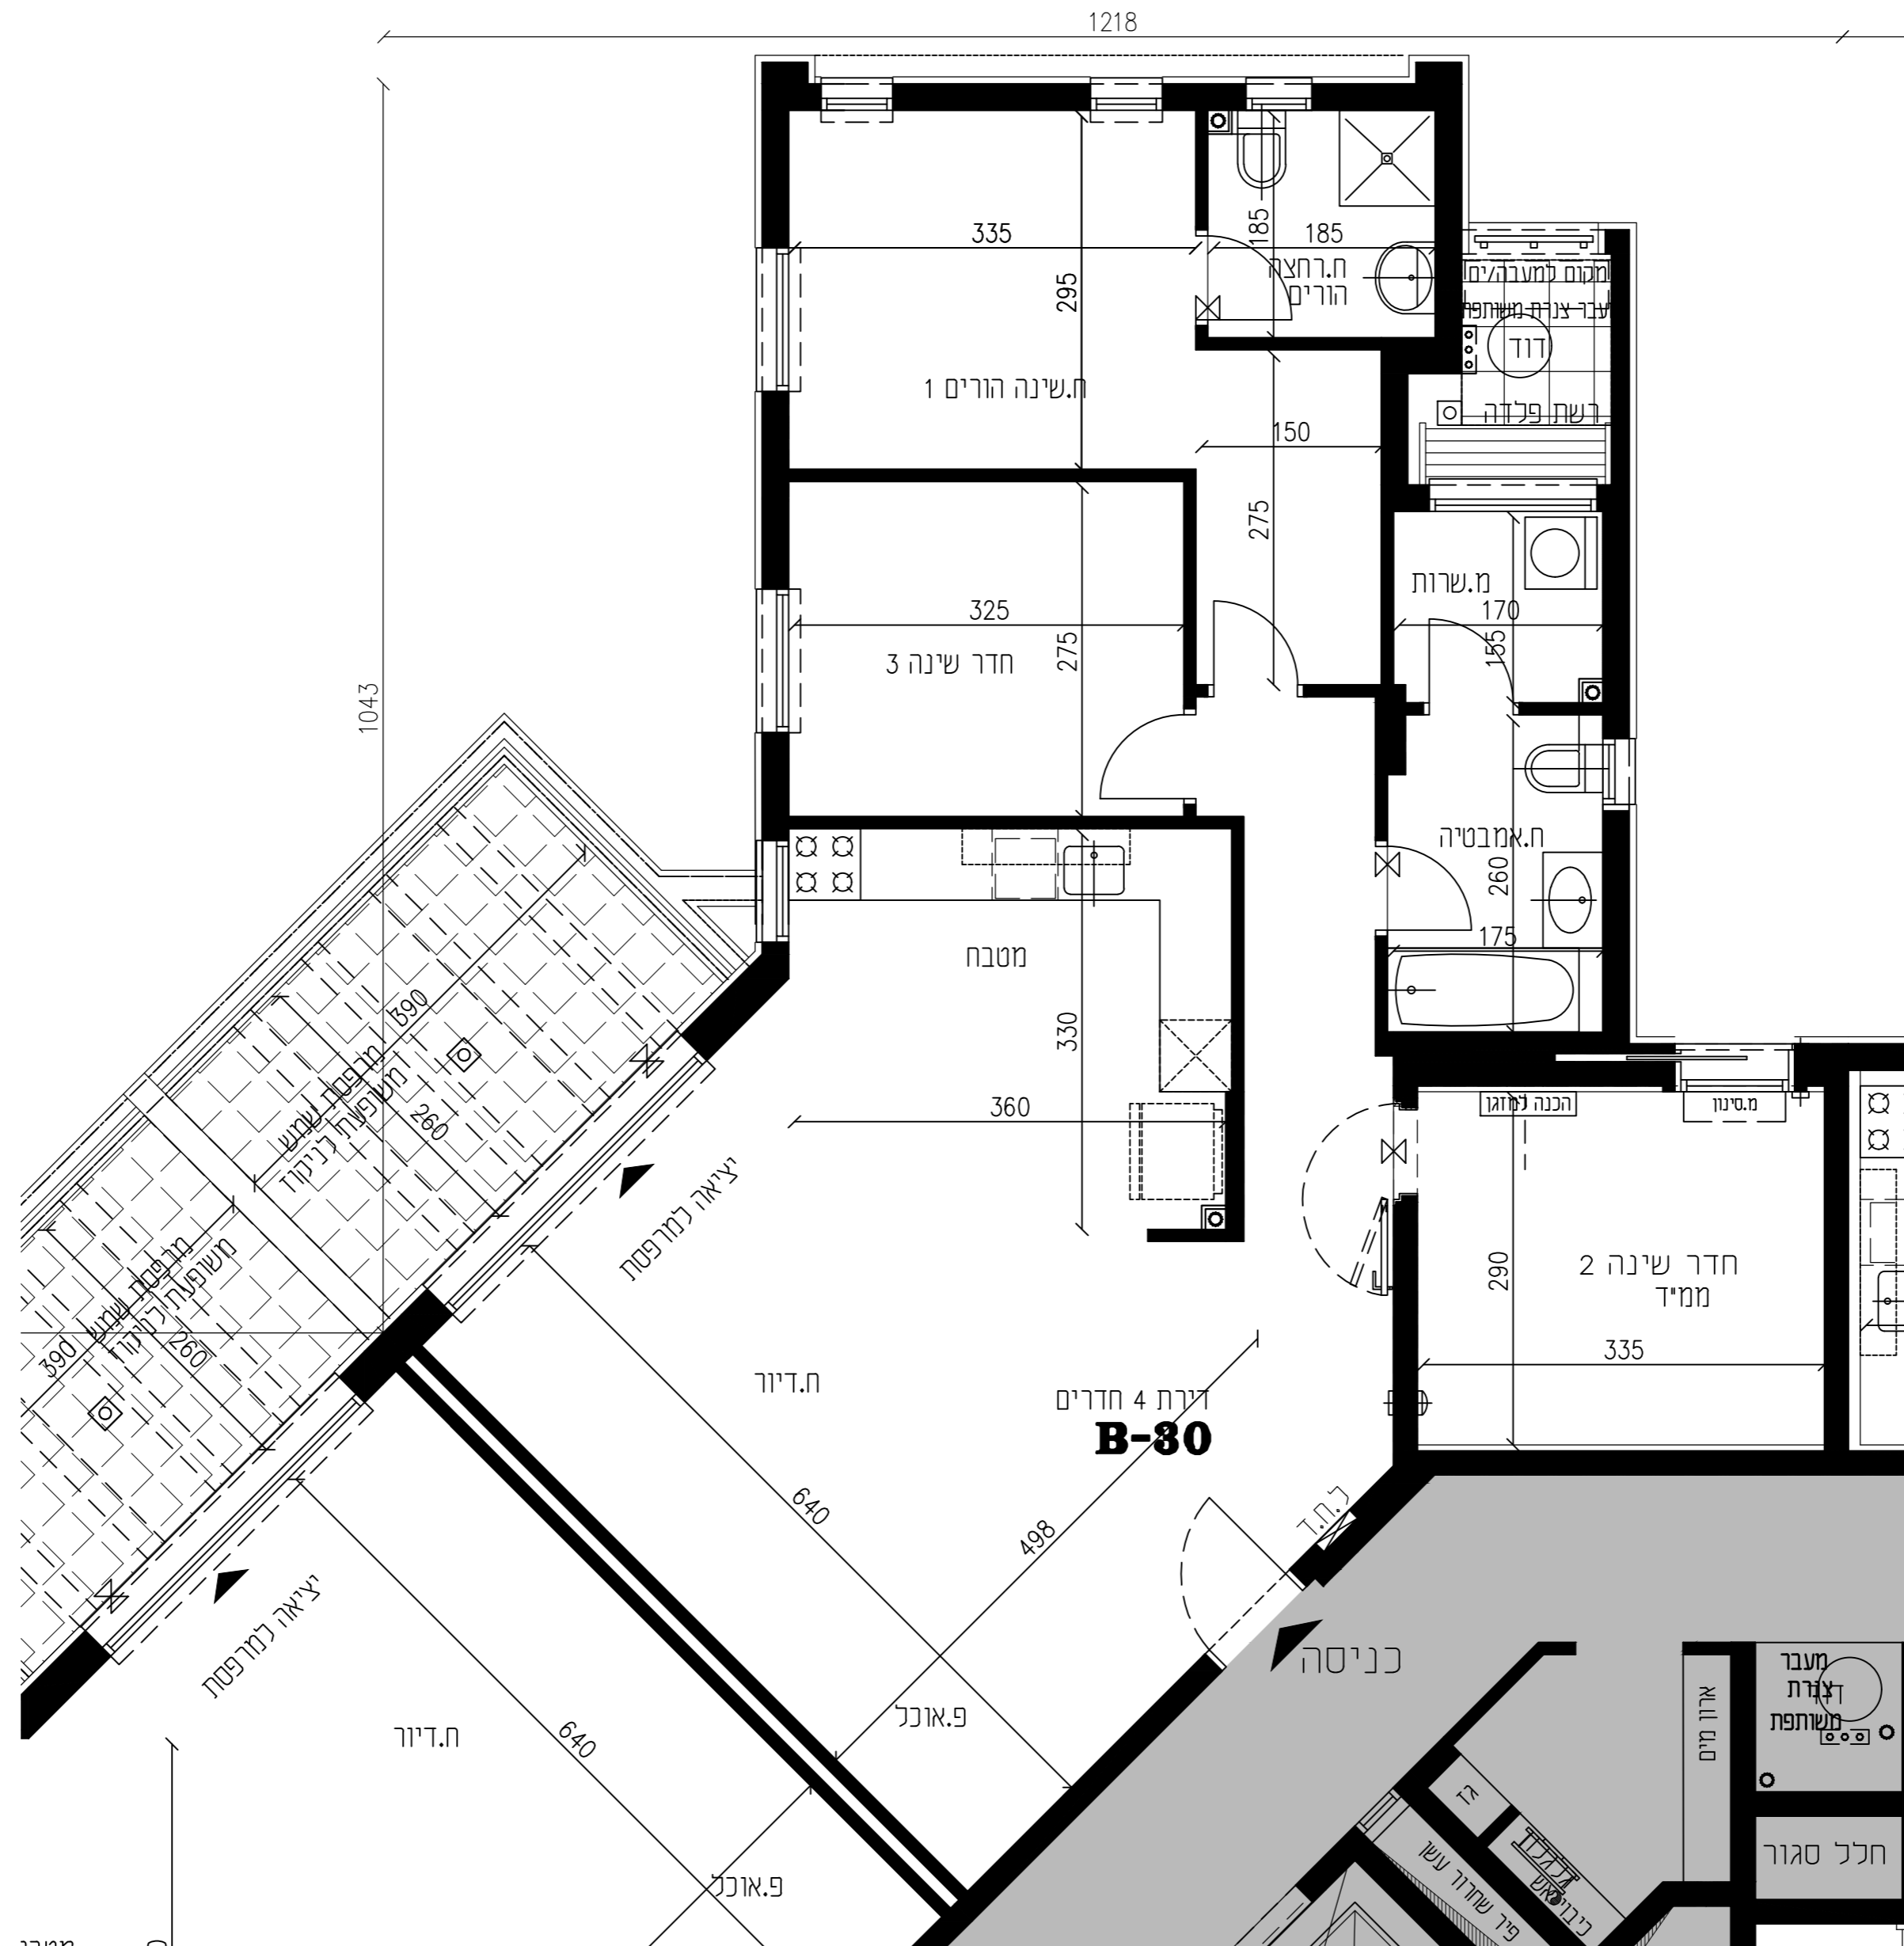

לפני היתר  
להגב 1

שטח דירה 108.8 מ"ר  
שטח מרפסת 12.2 מ"ר

סלע איסתא נדל"ן  
ישראל בע"מ  
ח.פ. 515584738

חתימת הרוכש  
תאריך

מהדורה 1

15.07.2018

גליון 130