

HADARIM

גליל ים


סלע בינוי

איסתא נכסים

בנין 4

תכנית דירה 5 קומה 1

קנה מידה 1:50

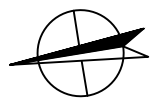

הנחיות כלליות ומקרא ראה בגליון 01



לכני היתר לה.ב. 1

שטח דירה 100 מ"ר  
שטח מרפסת 13.4 מ"ר

סלע איסתא נדל"ן  
ישראלי בע"מ  
ח.פ. 515584738


חתימת הרוכש  
תאריך

מהדורה 1

15.07.2018

גליון 105

לפני היתר בנייה ולכן יתכנו שינויים והתאמות ככל שידרשו, ע"י הרשויות המוסמכות. המתכננים והיועצים השונים.

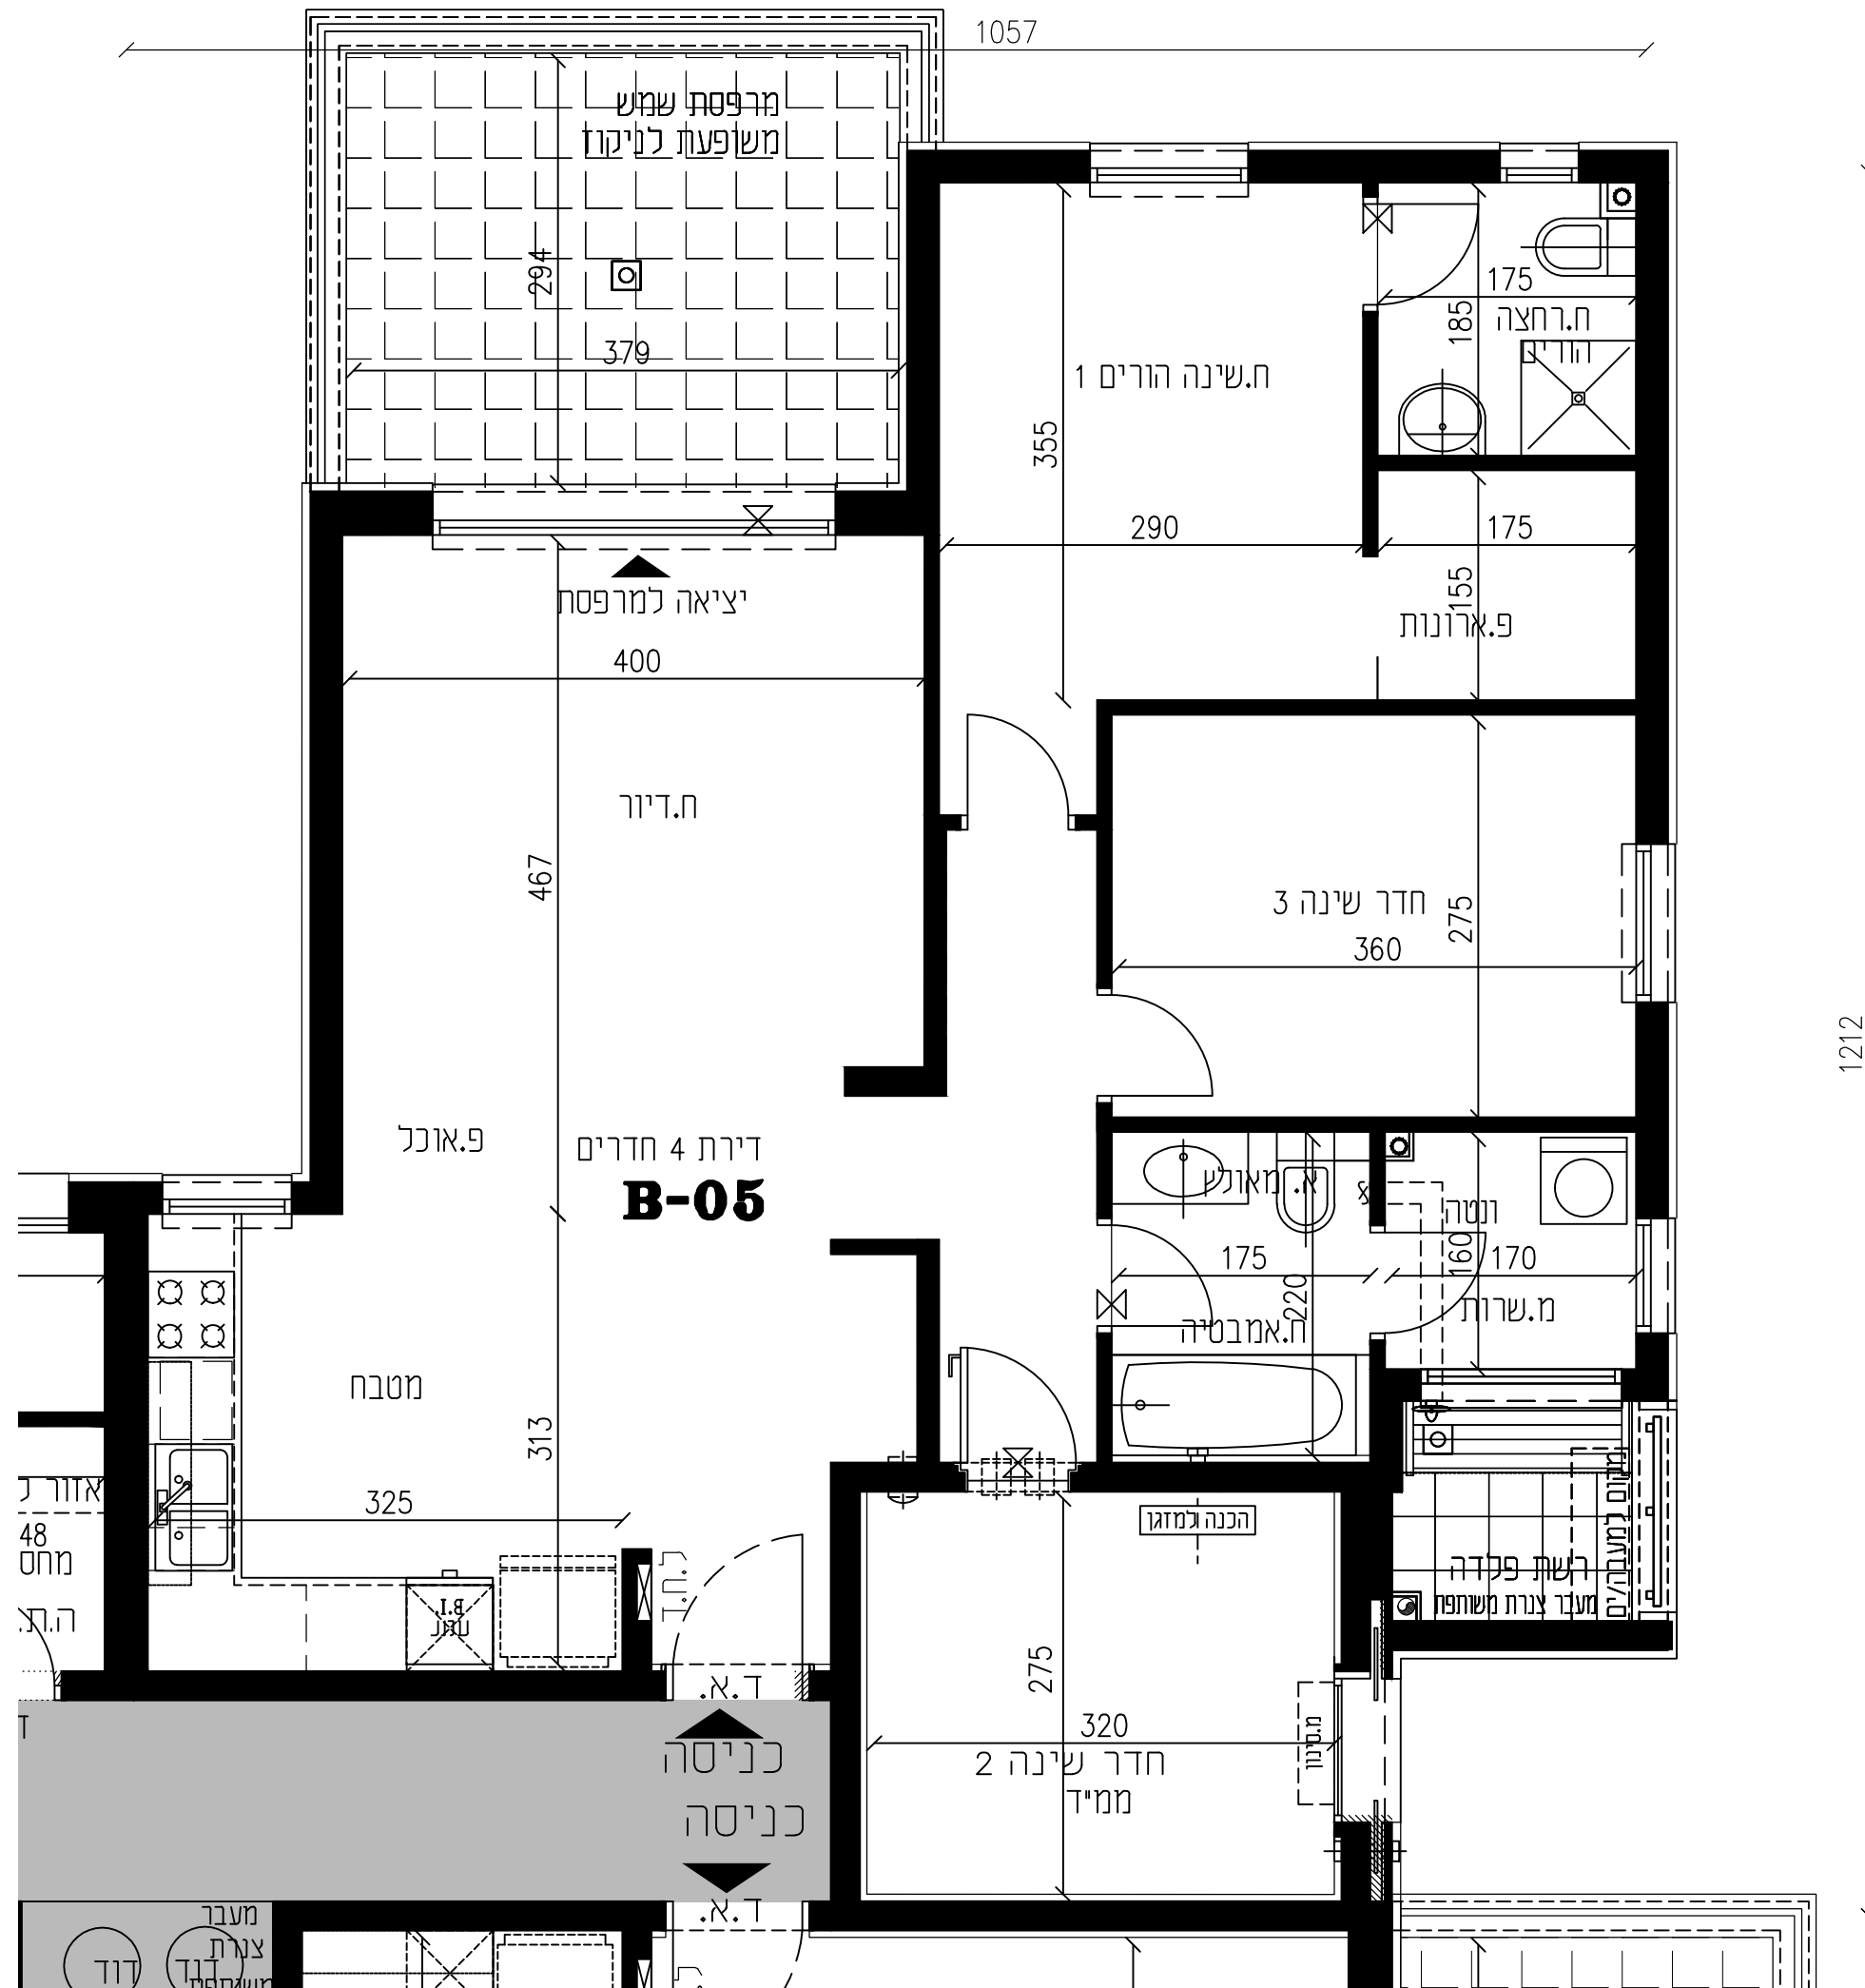

1212