

HADARIM


גליל ים

סלע בינוי

איסתא נכסים

בנין 5,2

תכנית דירה 1 קומת קרקע קנה מידה 1:50

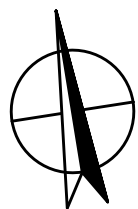

הנחיות כלליות ומקרא ראה בגליון 01



לפני היתר ל.ה.ב 2

שטח דירה 99.6 מ"ר  
שטח חצר פרטית בנין 2 174.7 מ"ר  
שטח חצר פרטית בנין 5 83.4 מ"ר

סלע איסתא נדל"ן  
ישראלי בע"מ  
ח.פ. 515584738

חתימת הרוכש

תאריך


מהדורה 1

15.07.2018

גליון 101

לפני היתר בנייה ולכן יתכנו שינויים והתאמות ככל שידרשו, ע"י הרשויות המוסמכות, המתכננים והיועצים השונים.

מעבר צנרת משותפת

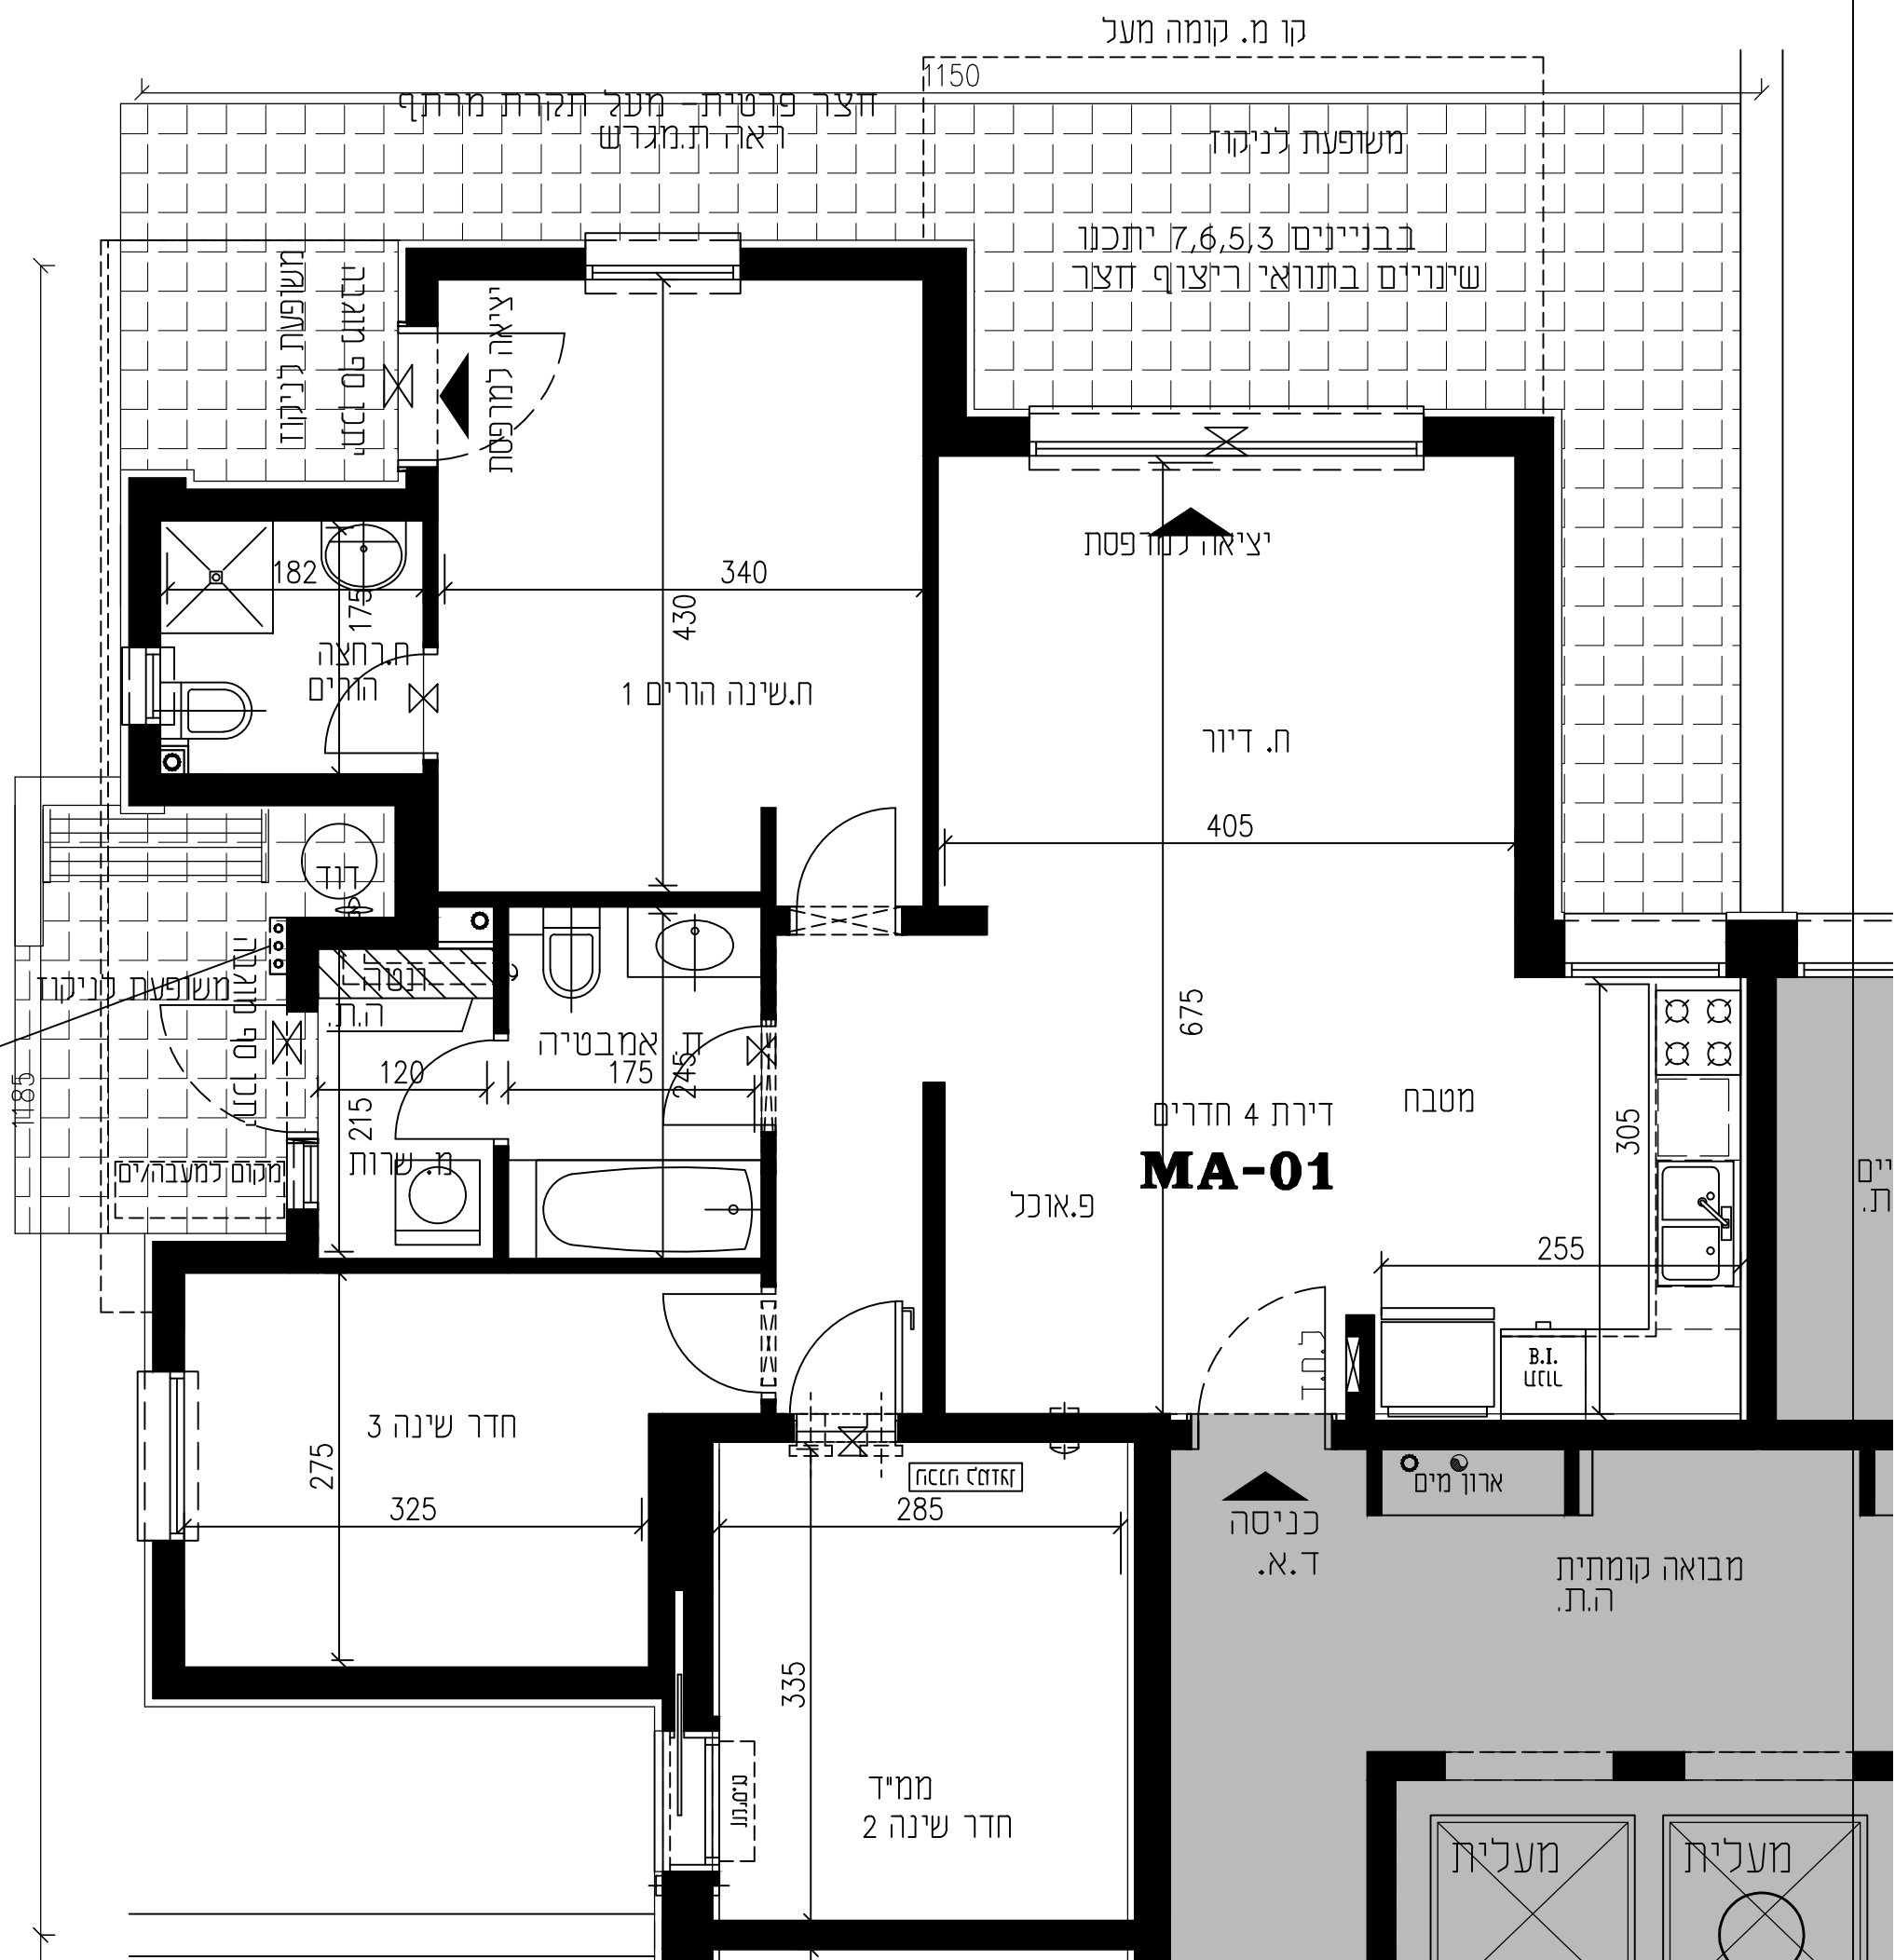

קו מ. קומה מעל

1150

חוצר פרטית מעל תקרת מרתף  
ראה ת.מגדש

משופעת לניקוז

בבניינים 3,5,6,7 יתכנו  
שינויים בתוואי ריצוף חצר

משופעת לניקוז  
הצגת פס אטום

יציאה למרפסת

182

340

175

ח.שינה הורים 1

יציאה למרפסת

ח.דיוור

405

אמבטיה  
175

120

ח.שרות

215

דירת 4 חדרים

MA-01

פ.אוכל

מטבח

305

255

B.I. לזט

ארון מים

כניסה  
ד.א.

מבואה קומתית  
ה.ת.

חדר שינה 3

325

זאדאס חסכה

285

חדר שינה 2  
ממיד

335

מעלית

מעלית