

HADARIM
גליל ים

סלע בינוי
מקצוע אמתן מיטילית

איסתא Assets
נכסים

בנין 8

תכנית
דירה 1
קומת קרקע
קנה מידה 1:50



החיות כלליות
ומקרא
ראה בגליון 01



לפני היתר
להב 2

שטח דירה 117.9 מ"ר

שטח חצר פרטית 107.3 מ"ר

סלע איסתא נדל"ן
ישראלי בע"מ
ח.פ. 515584738

חתימת הרוכש
תאריך

מהדורה 1


15.07.2018

גליון 101

לפני היתר בנייה ולכן יתכנו שינויים והתאמות ככל שידרשו ע"י הרשיות המוסמכות. המתכננים והיועצים השונים.

ראה ת.מגרש
חצר פרטית

1412

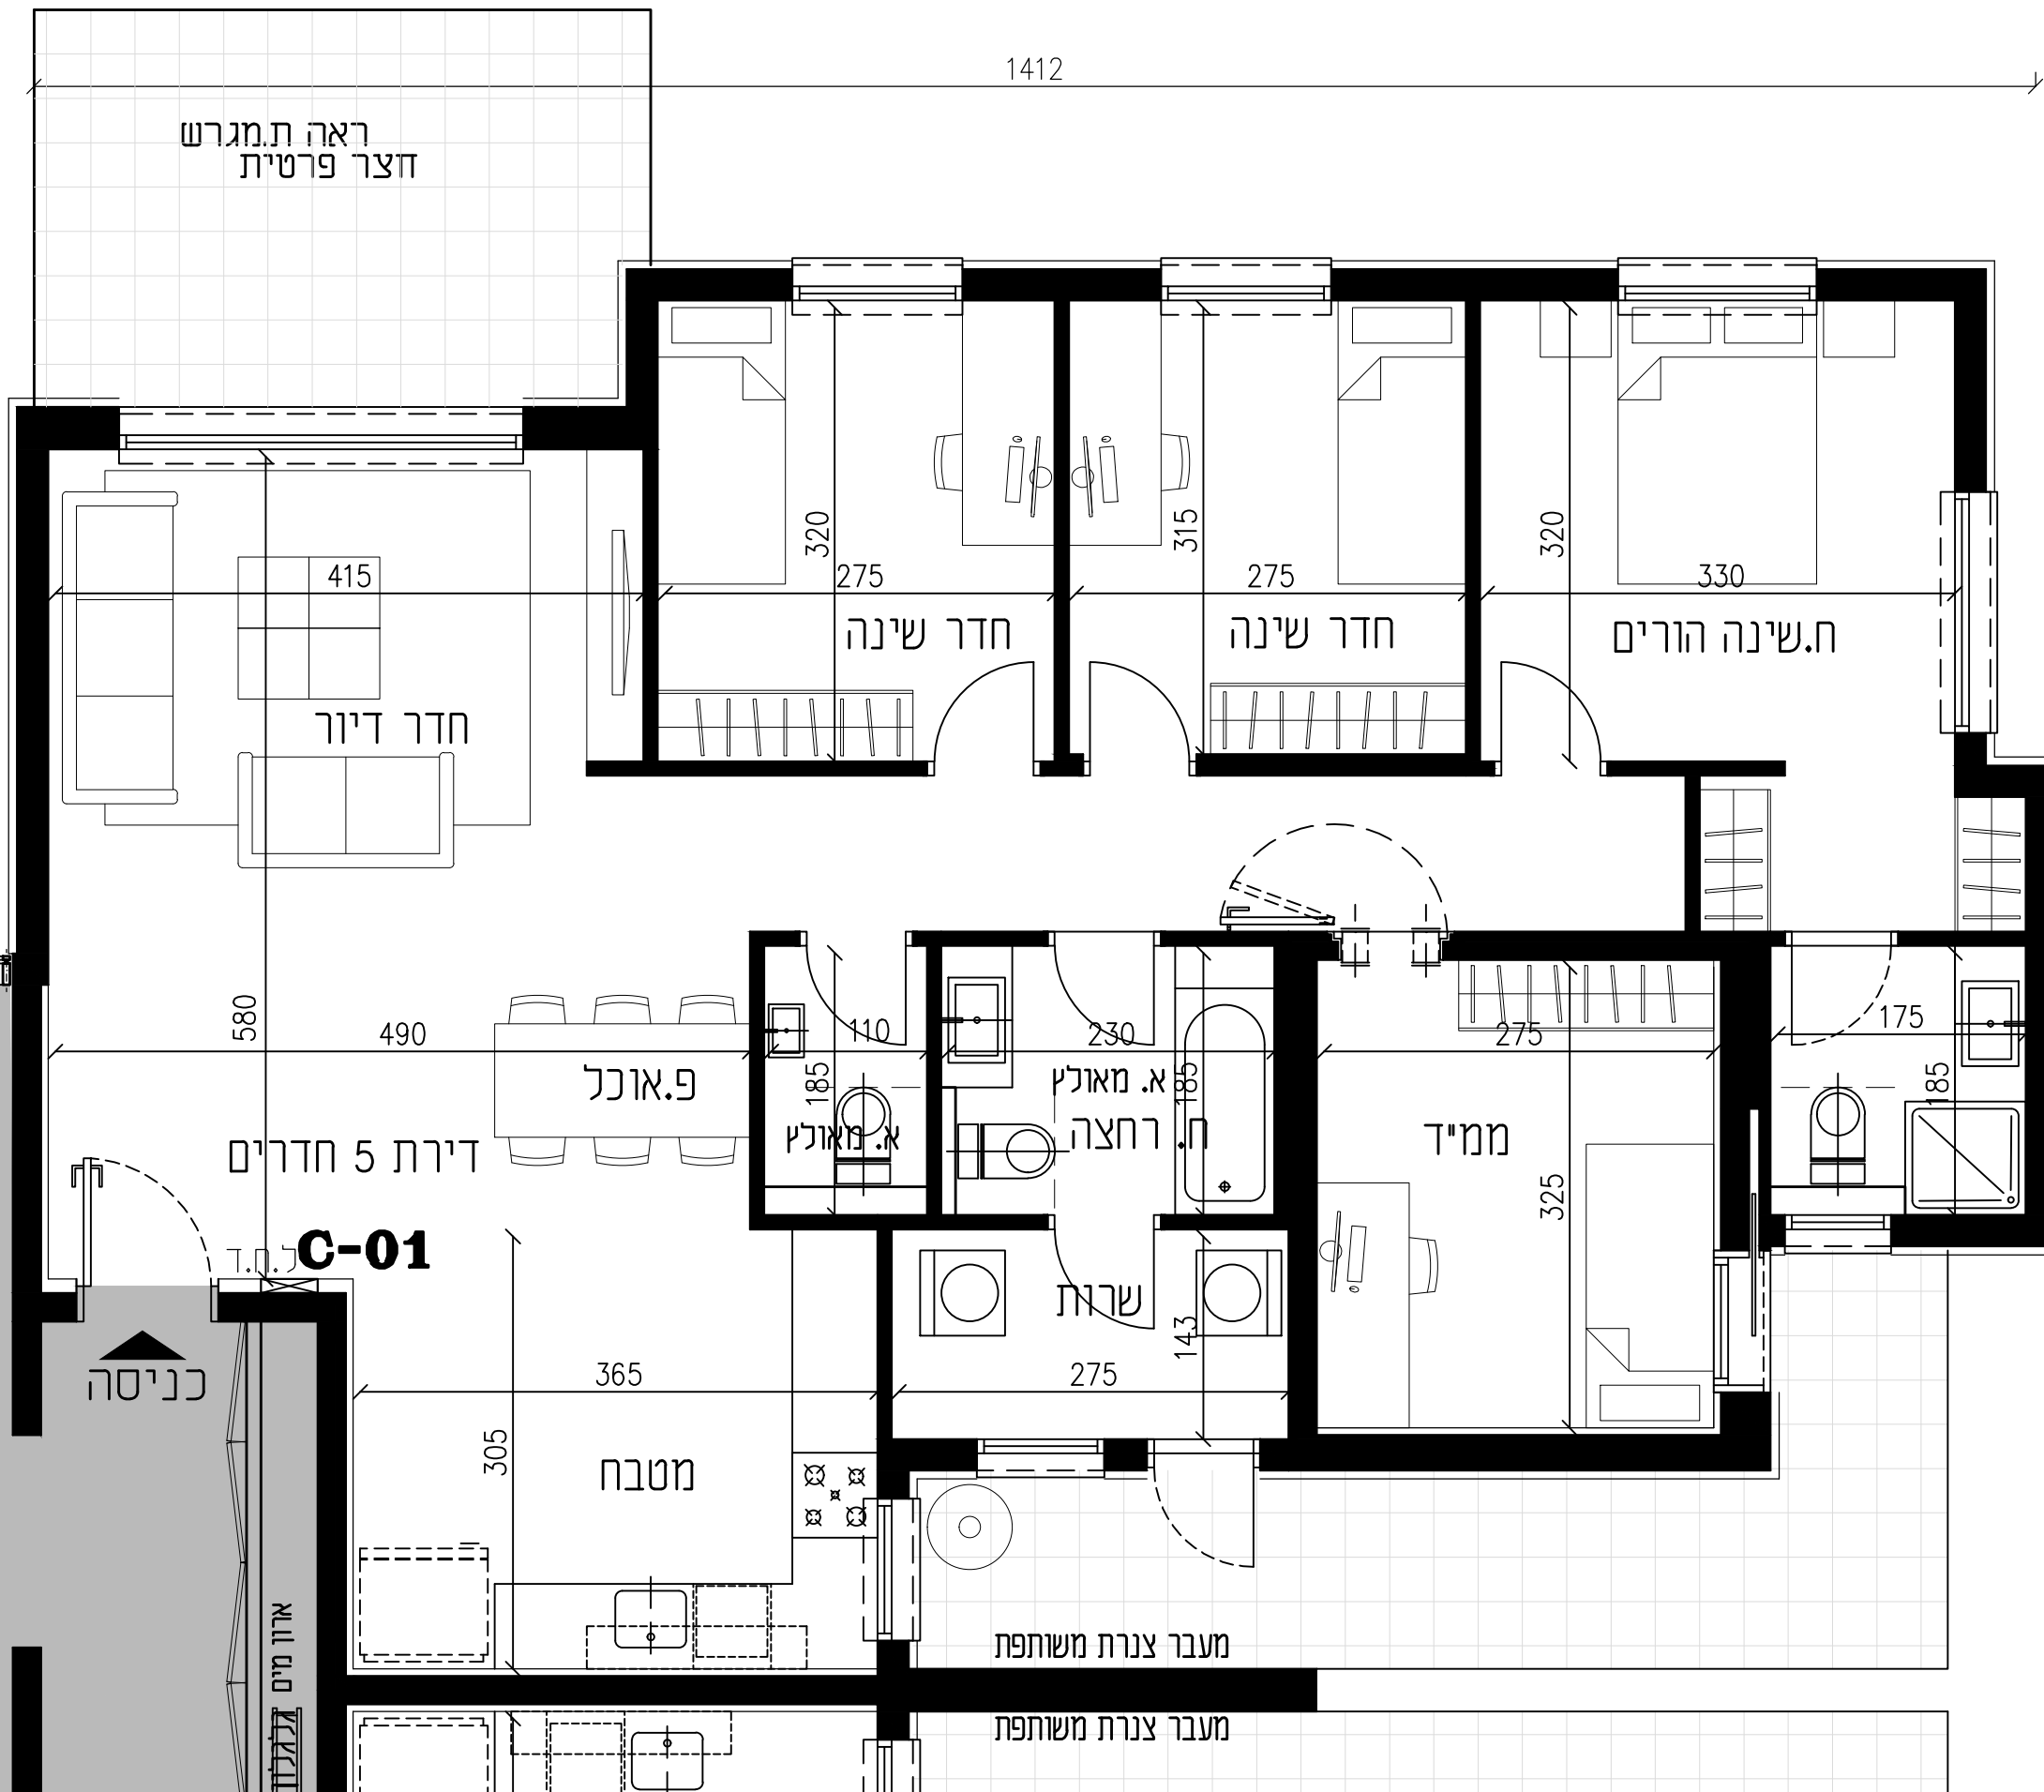

987

דירת 5 חדרים
C-01

כניסה

מעבר צנרת משותפת

מעבר צנרת משותפת

ארון מים