

HADARIM

גליל ים

סלע בינוי

איסתא Assets נכסים

בנין 8

תכנית דירה-לפי טבלה מטה קומה 1-2-3-4-5-6-7

קנה מידה 1:50



דירה	קומה
5	1
9	2
13	3
17	4
21	5
25	6
29	7

החיות כלליות ומקרא ראה בגליון 01



לפני היתר להגב 2

שטח דירה 117.9 מ"ר  
שטח מרפסת 14.1 מ"ר

סלע איסתא נדל"ן  
ישראלי בע"מ  
ח.פ. 515584738


חתימת הרוכש  
תאריך

מהדורה 1

15.07.2018

גליון 105

לפני מינוי בניה ובנין יתכנו שניינים והקמת כבד שידשו. עי הרשות המוסמכות המתכננים והקציים השונים.

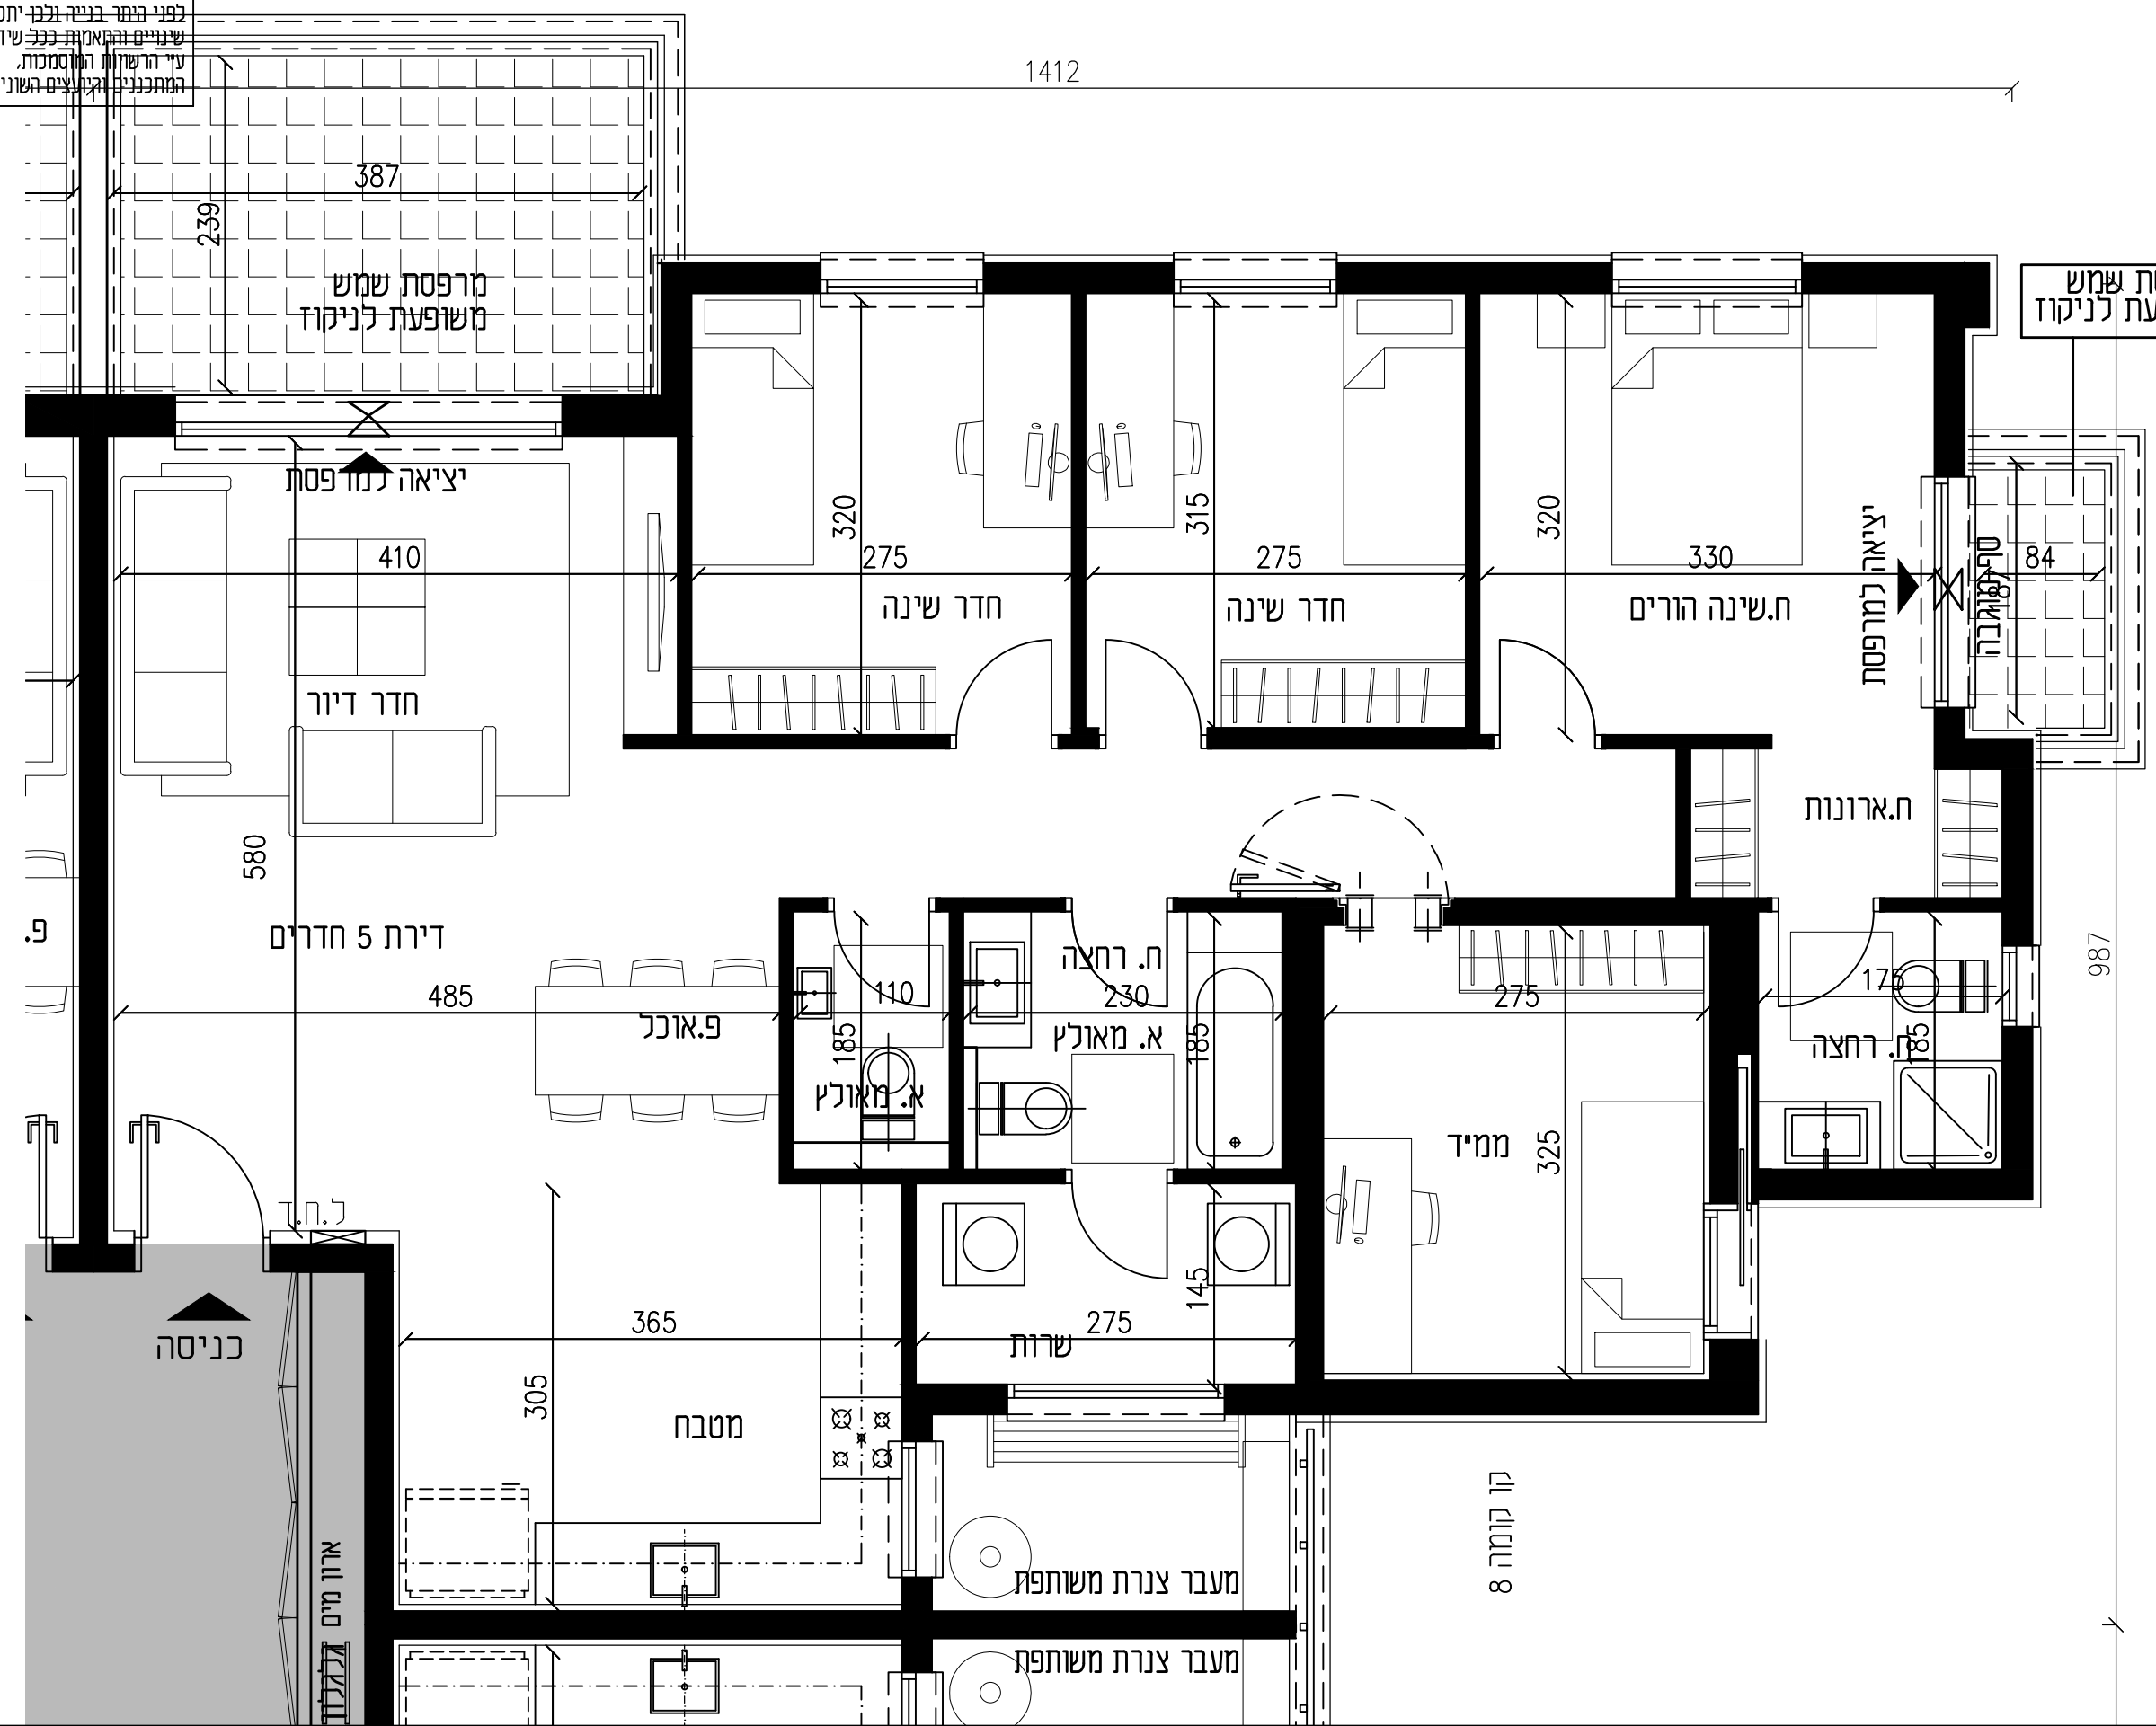

מרפסת שמש משופעת לניקוז

דגם	קומה	מס. דירה
5	1	5
9	2	9
13	3	13
17	4	17
21	5	21
25	6	25
29	7	29