

HADARIM

גליל ים

סלע בניין

איסתא Assets נכסים

בנין 8

תכנית דירה-לפי טבלה מטה קומה 1-2-3-4-5-6-7 קנה מידה 1:50



קומה	דירה
1	6
2	10
3	14
4	18
5	22
6	26
7	30

החיות כלליות ומקרא ראה בגליון 01



לפני היתר להגב 2

שטח דירה 124.2 מ"ר  
שטח מרפסת 12 מ"ר

סלע איסתא נדל"ן  
ישראלי בע"מ  
ח.פ. 515584738


חתימת הרוכש  
תאריך

מהדורה 1

15.07.2018

גליון 106

לפני היתר בנייה ולכן יתכנו שינויים והתאמות ככל שידרשו ע"י הרשיות המוסמכות. סתם כננים והיתעים השונים.

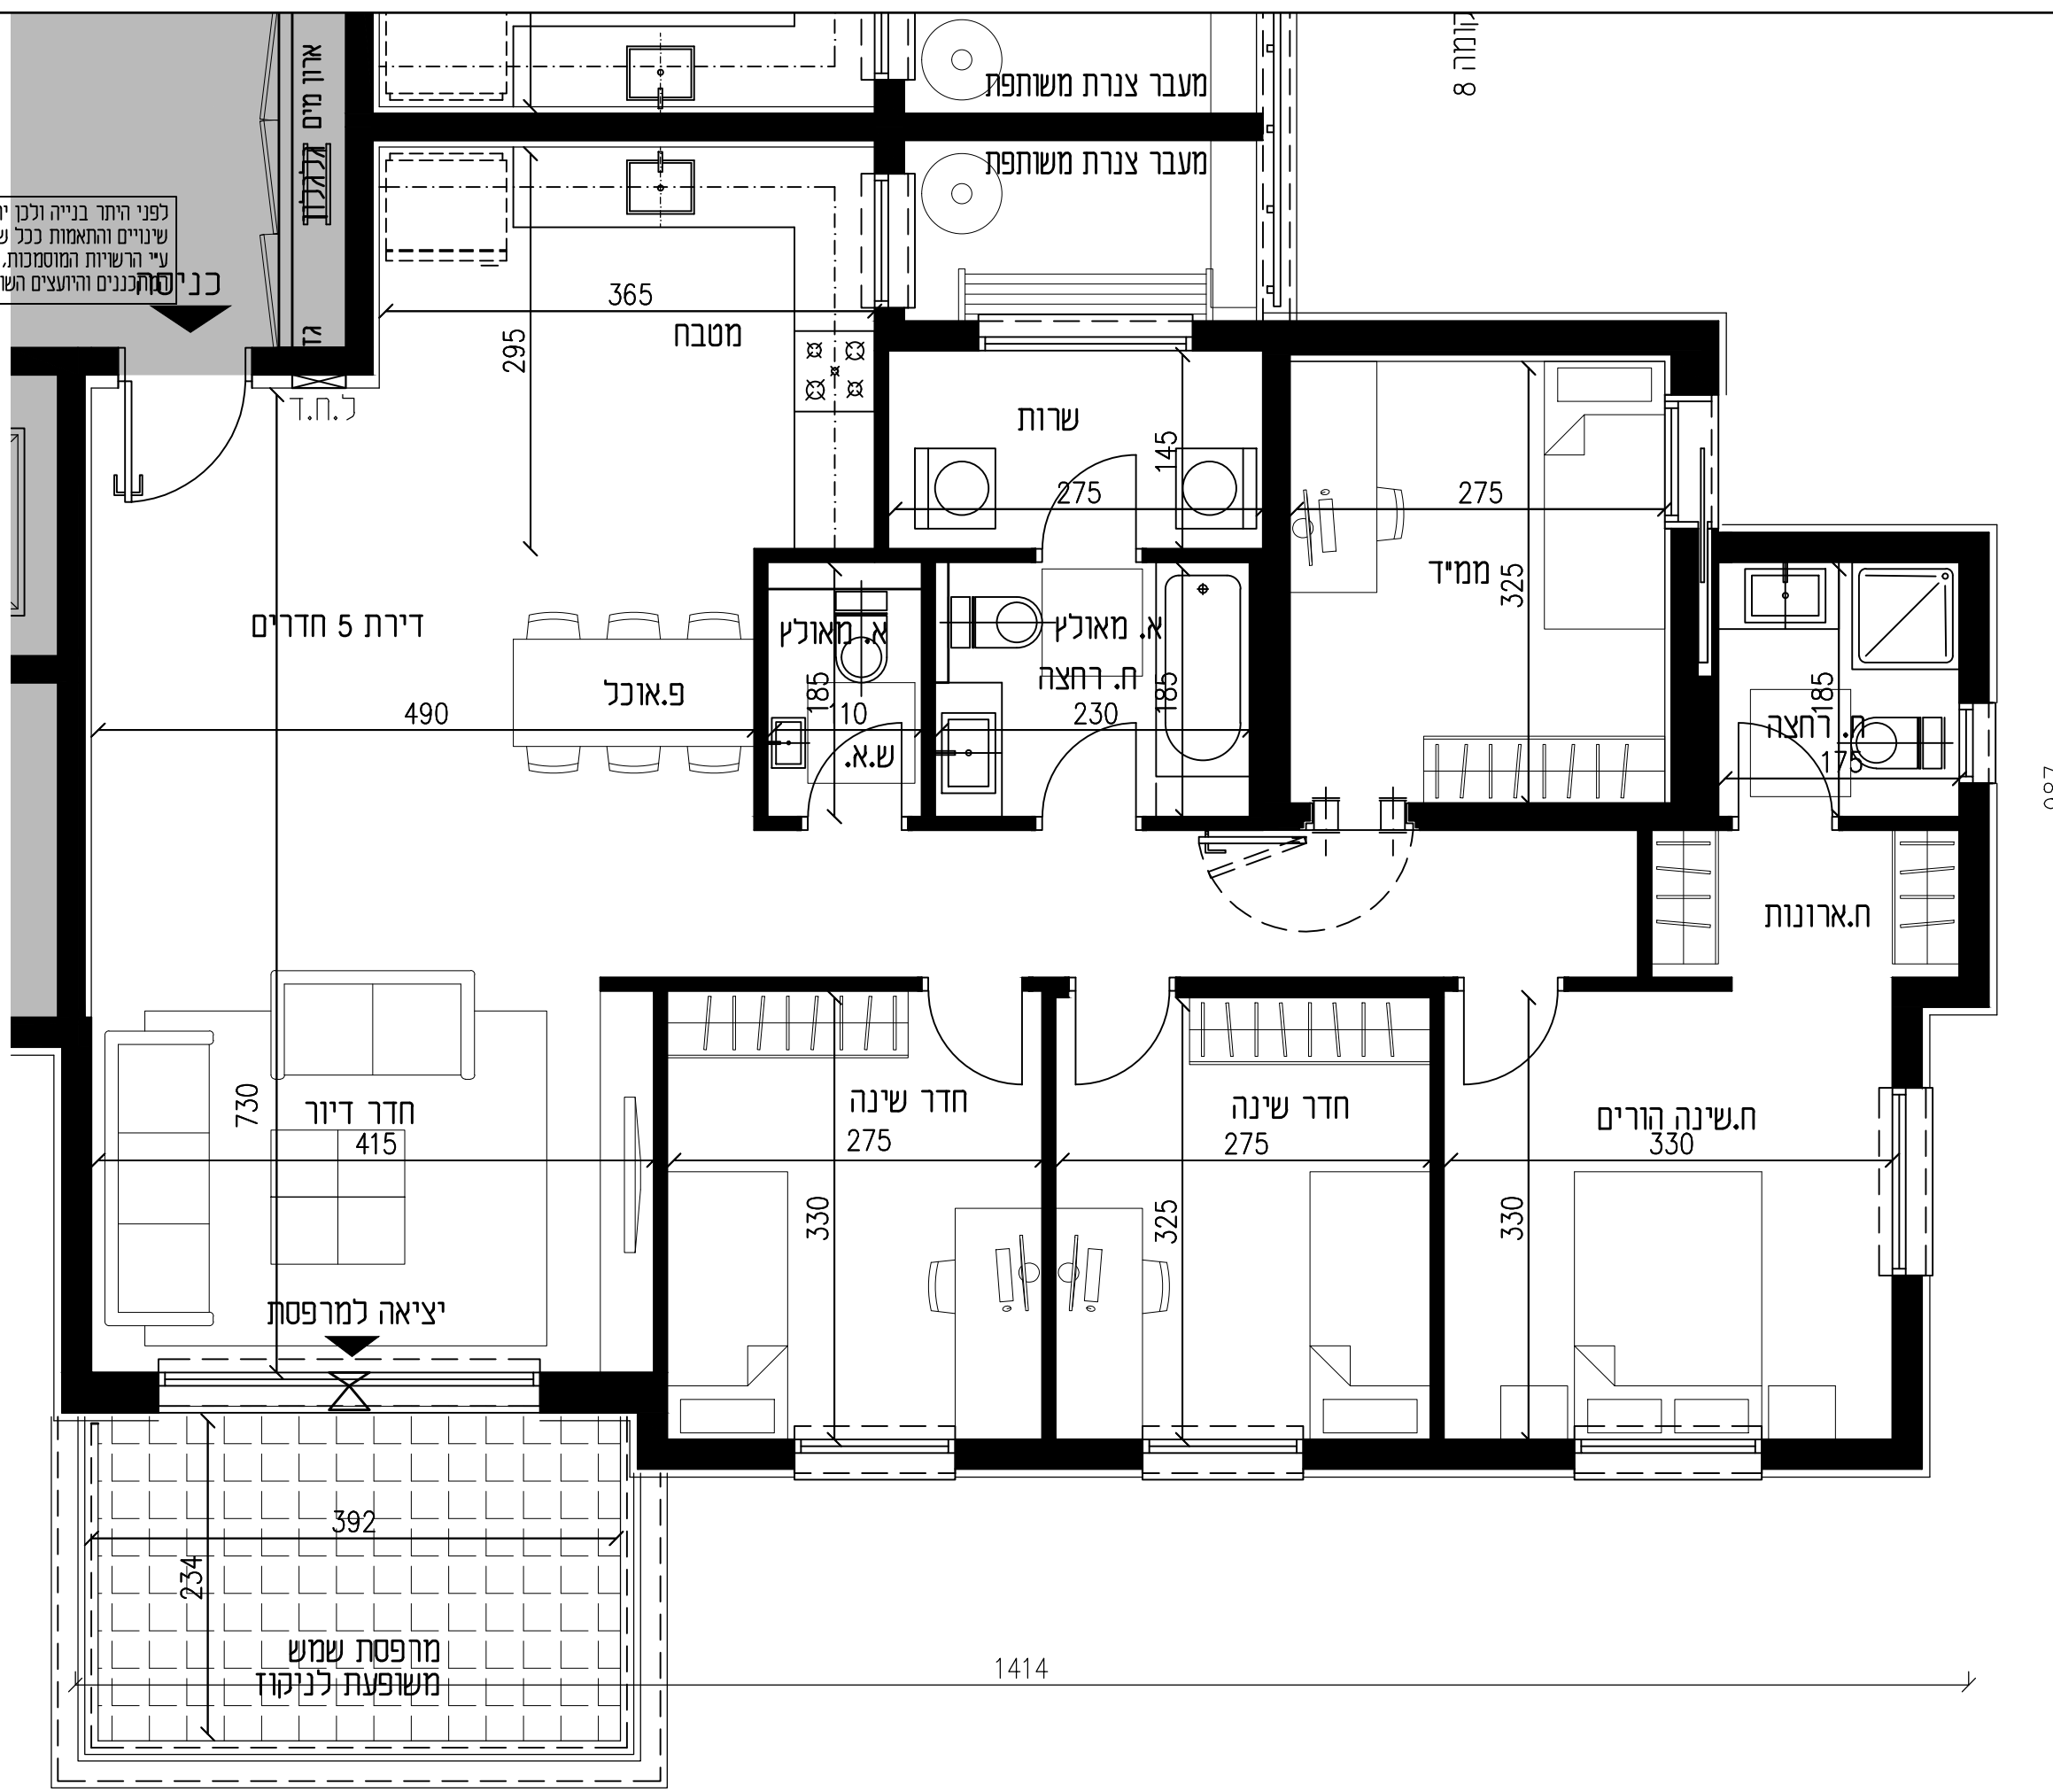

דגם	קומה	מס. דירה
1	1	6
2	2	10
3	3	14
4	4	18
5	5	22
6	6	26
7	7	30