

HADARIM

גליל ים



בנין 7,5,2

תכנית דירה-לפי טבלה מטה קומה 1-2-3-4-5-6

קנה מידה 1:50

קומה	דירה
1	4
2	8
3	12
4	16
5	20
6	24

הנחיות כלליות ומקרא ראה בגליון 01



לפני היתר להגב 2

שטח דירה 76.7 מ"ר
שטח מרפסת 11.7 מ"ר

סלע איסתא נדל"ן
ישראלי בע"מ
ח.פ. 515584738


חתימת הרוכש
תאריך

מהדורה 1

15.07.2018

גליון 104

לפני היתר בנייה ולכן יתכנו שינויים והתאמות ככל שידרשו, ע"י הרשויות המוסמכות, המתכננים והיועצים השונים.

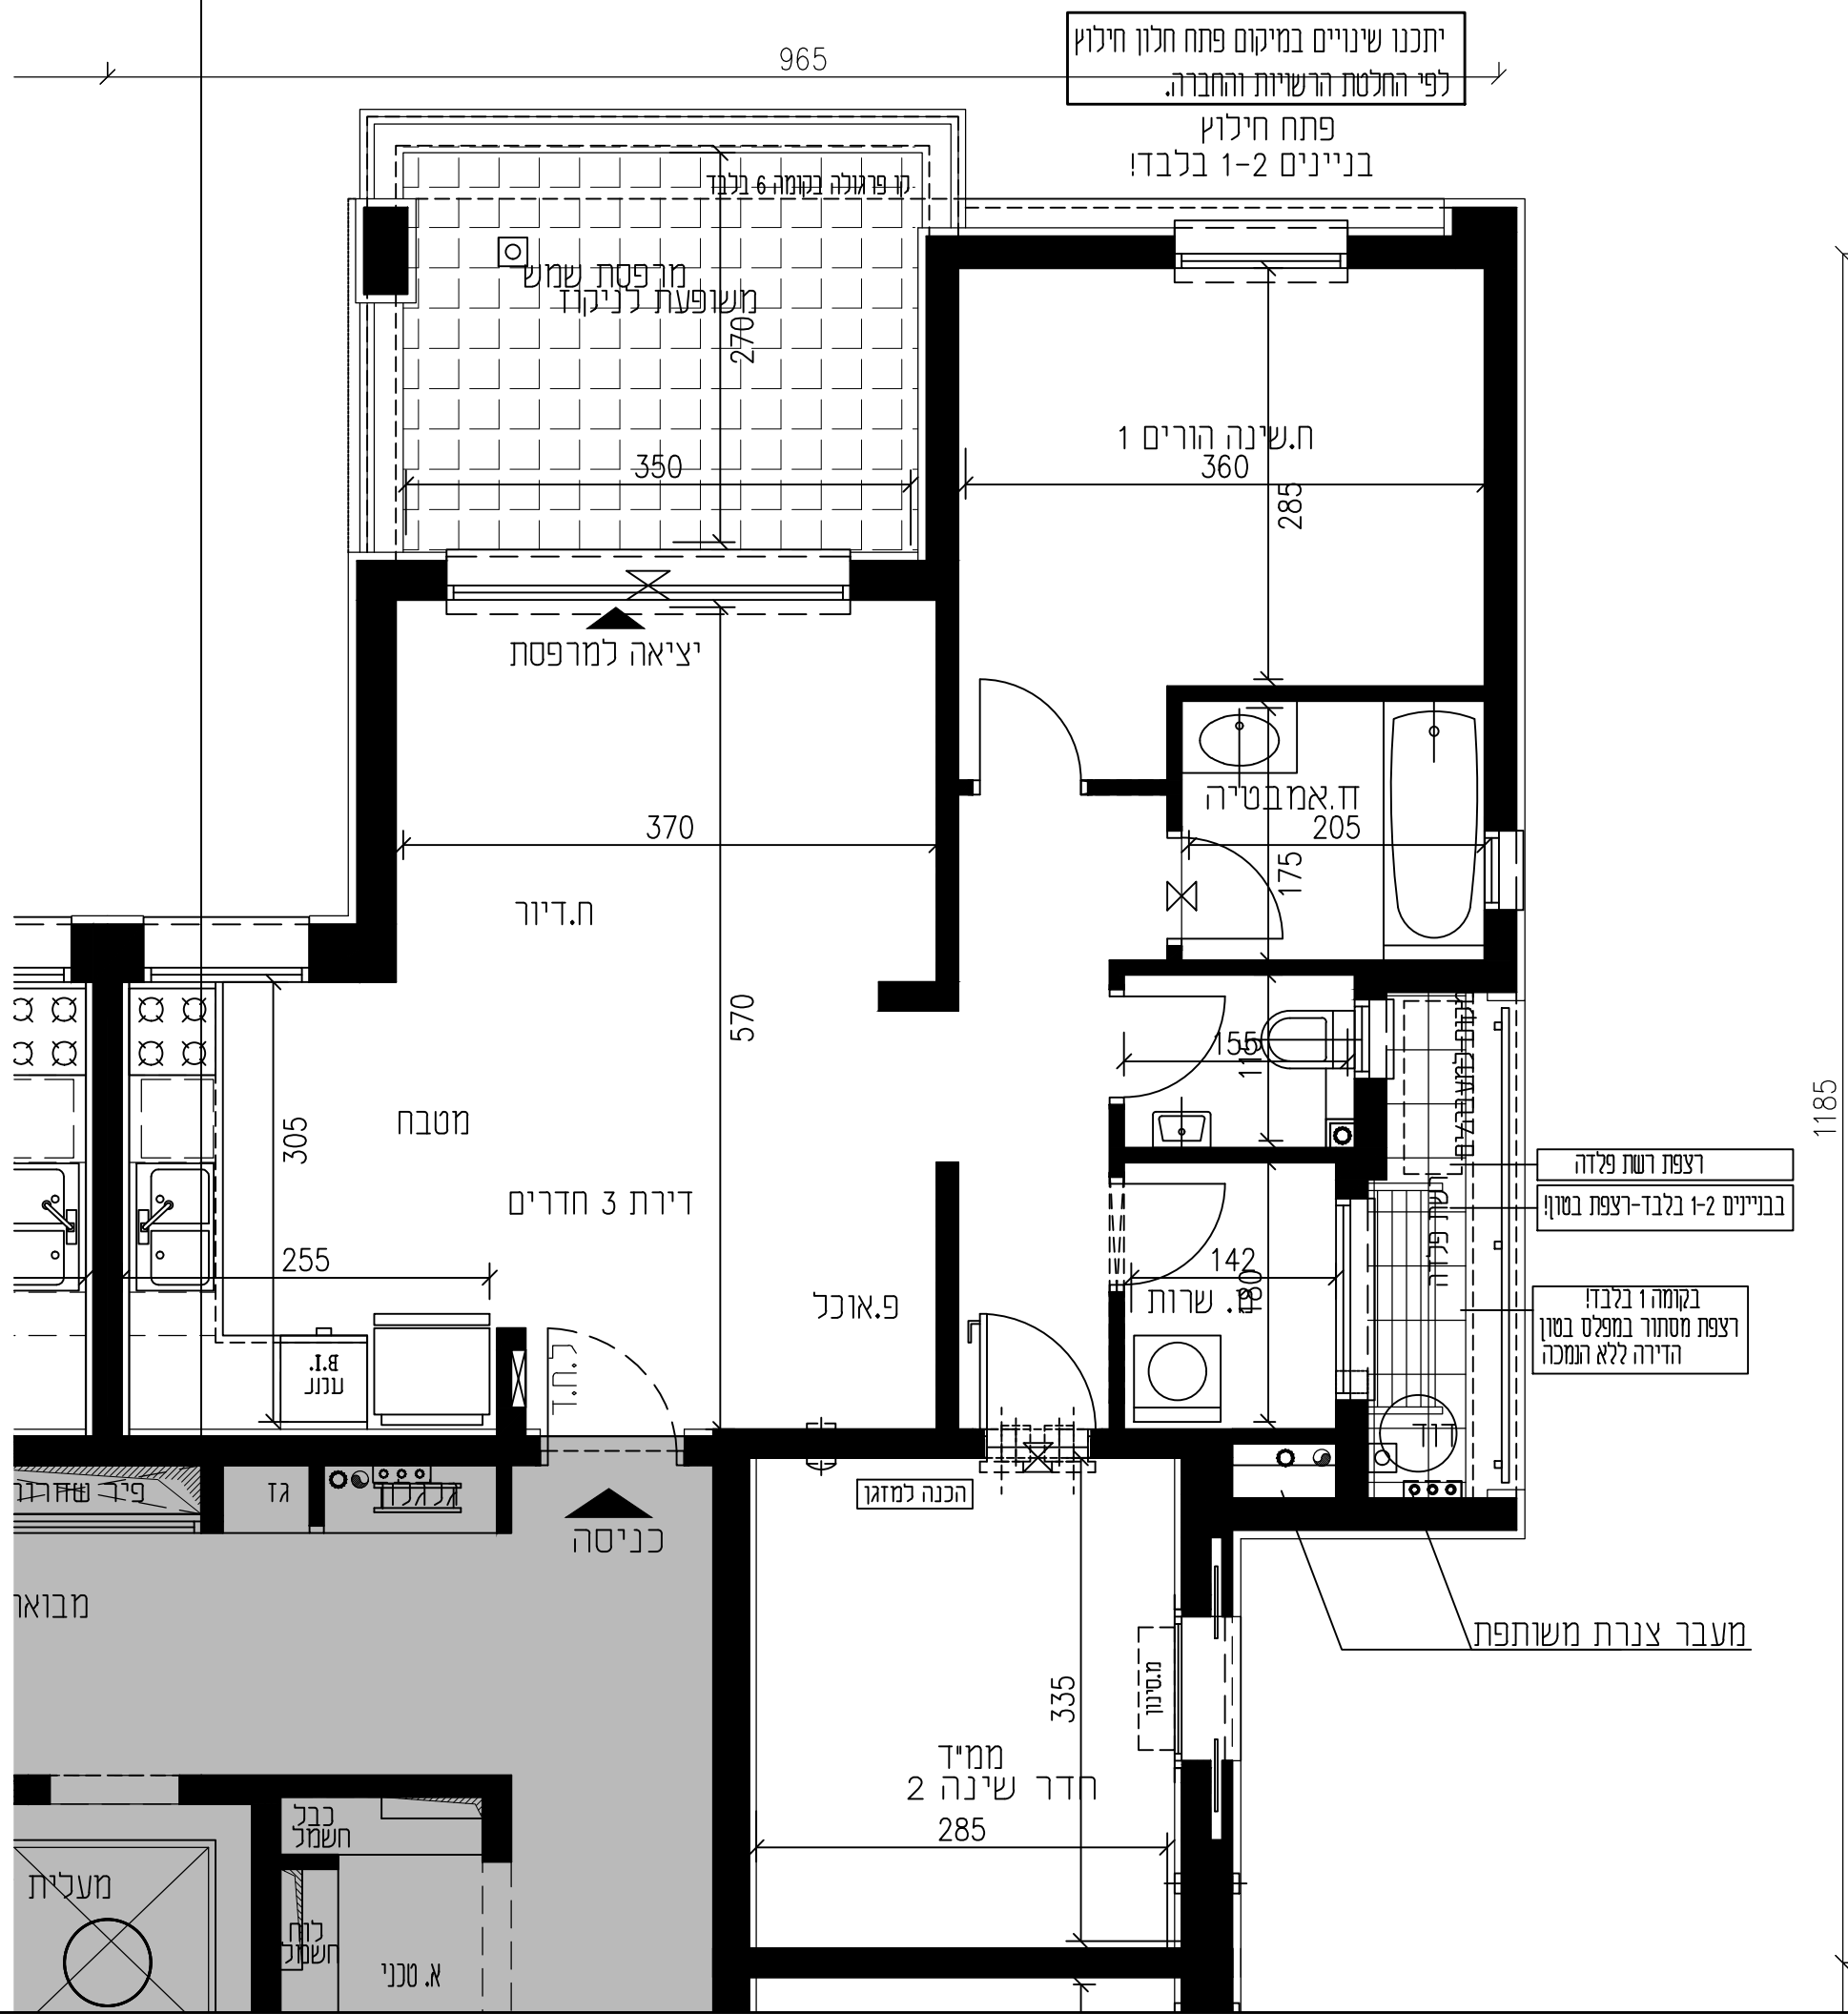

1185

965

יתכנו שינויים במיקום פתח חלון חילוץ לפי החלטת הרשויות והחברה.

פתח חילוץ בניינים 1-2 בלבד!

מרפסת שמש משופעת לניקוז

קו פרקולה בקומה 6 בלבד

ח.שינה הורים 1 360

285

370

ח.דיור

570

מטבח

305

דירת 3 חדרים

255

פ.אונכ

142

שרות

רצפת רשת פלדה בניינים 1-2 בלבד-רצפת בטון

בקומה 1 בלבד! רצפת מסתור במפלס בטון הדירה ללא הנמכה

מעבר צנרת משותפת

חדר שינה 2 ממ"ד 285

335

ת.סינון

חשמל כבל

חשמל כבל

א. סכני

מעלית

מבואר

כניסה

הכנה למזגן

גז

פיב שחרור

גז