

HADARIM

גליל ים

סלע בינוי

איסתא Assets נכסים

בנין 7,5,2

תכנית דירה-לפי טבלה מטה קומה 1-2-3-4-5-6

קנה מידה 1:50

קומה	דירה
1	6
2	10
3	14
4	18
5	22
6	26

הנחיות כלליות ומקרא ראה בגליון 01



לפני היתר להגב 2

שטח דירה 99.6 מ"ר
שטח מרפסת 13.3 מ"ר

סלע איסתא נדל"ן
ישראלי בע"מ
ח.פ. 515584738

חתימת הרוכש
תאריך

מהדורה 1

15.07.2018

גליון 106


לפני היתר בנייה ולכן יתכנו שינויים והתאמות ככל שידרשו, ע"י הרשויות המוסמכות, המתכננים והיועצים השונים.

רצפת רשת פלדה
בבניינים 1-2 בלבד-רצפת בטון!
בקומה 1 בלבד!
רצפת מסתור במפלס בטון
הדירה ללא תמכה

מעבר צנרת משותפת

פתח חילוג
בניין 7 בלבד!
יתכנו שינויים במיקום פתח חלון חילוג
לפי החלטת הרשויות והחברה.

מרפסת שמש
משופעת לניקוז

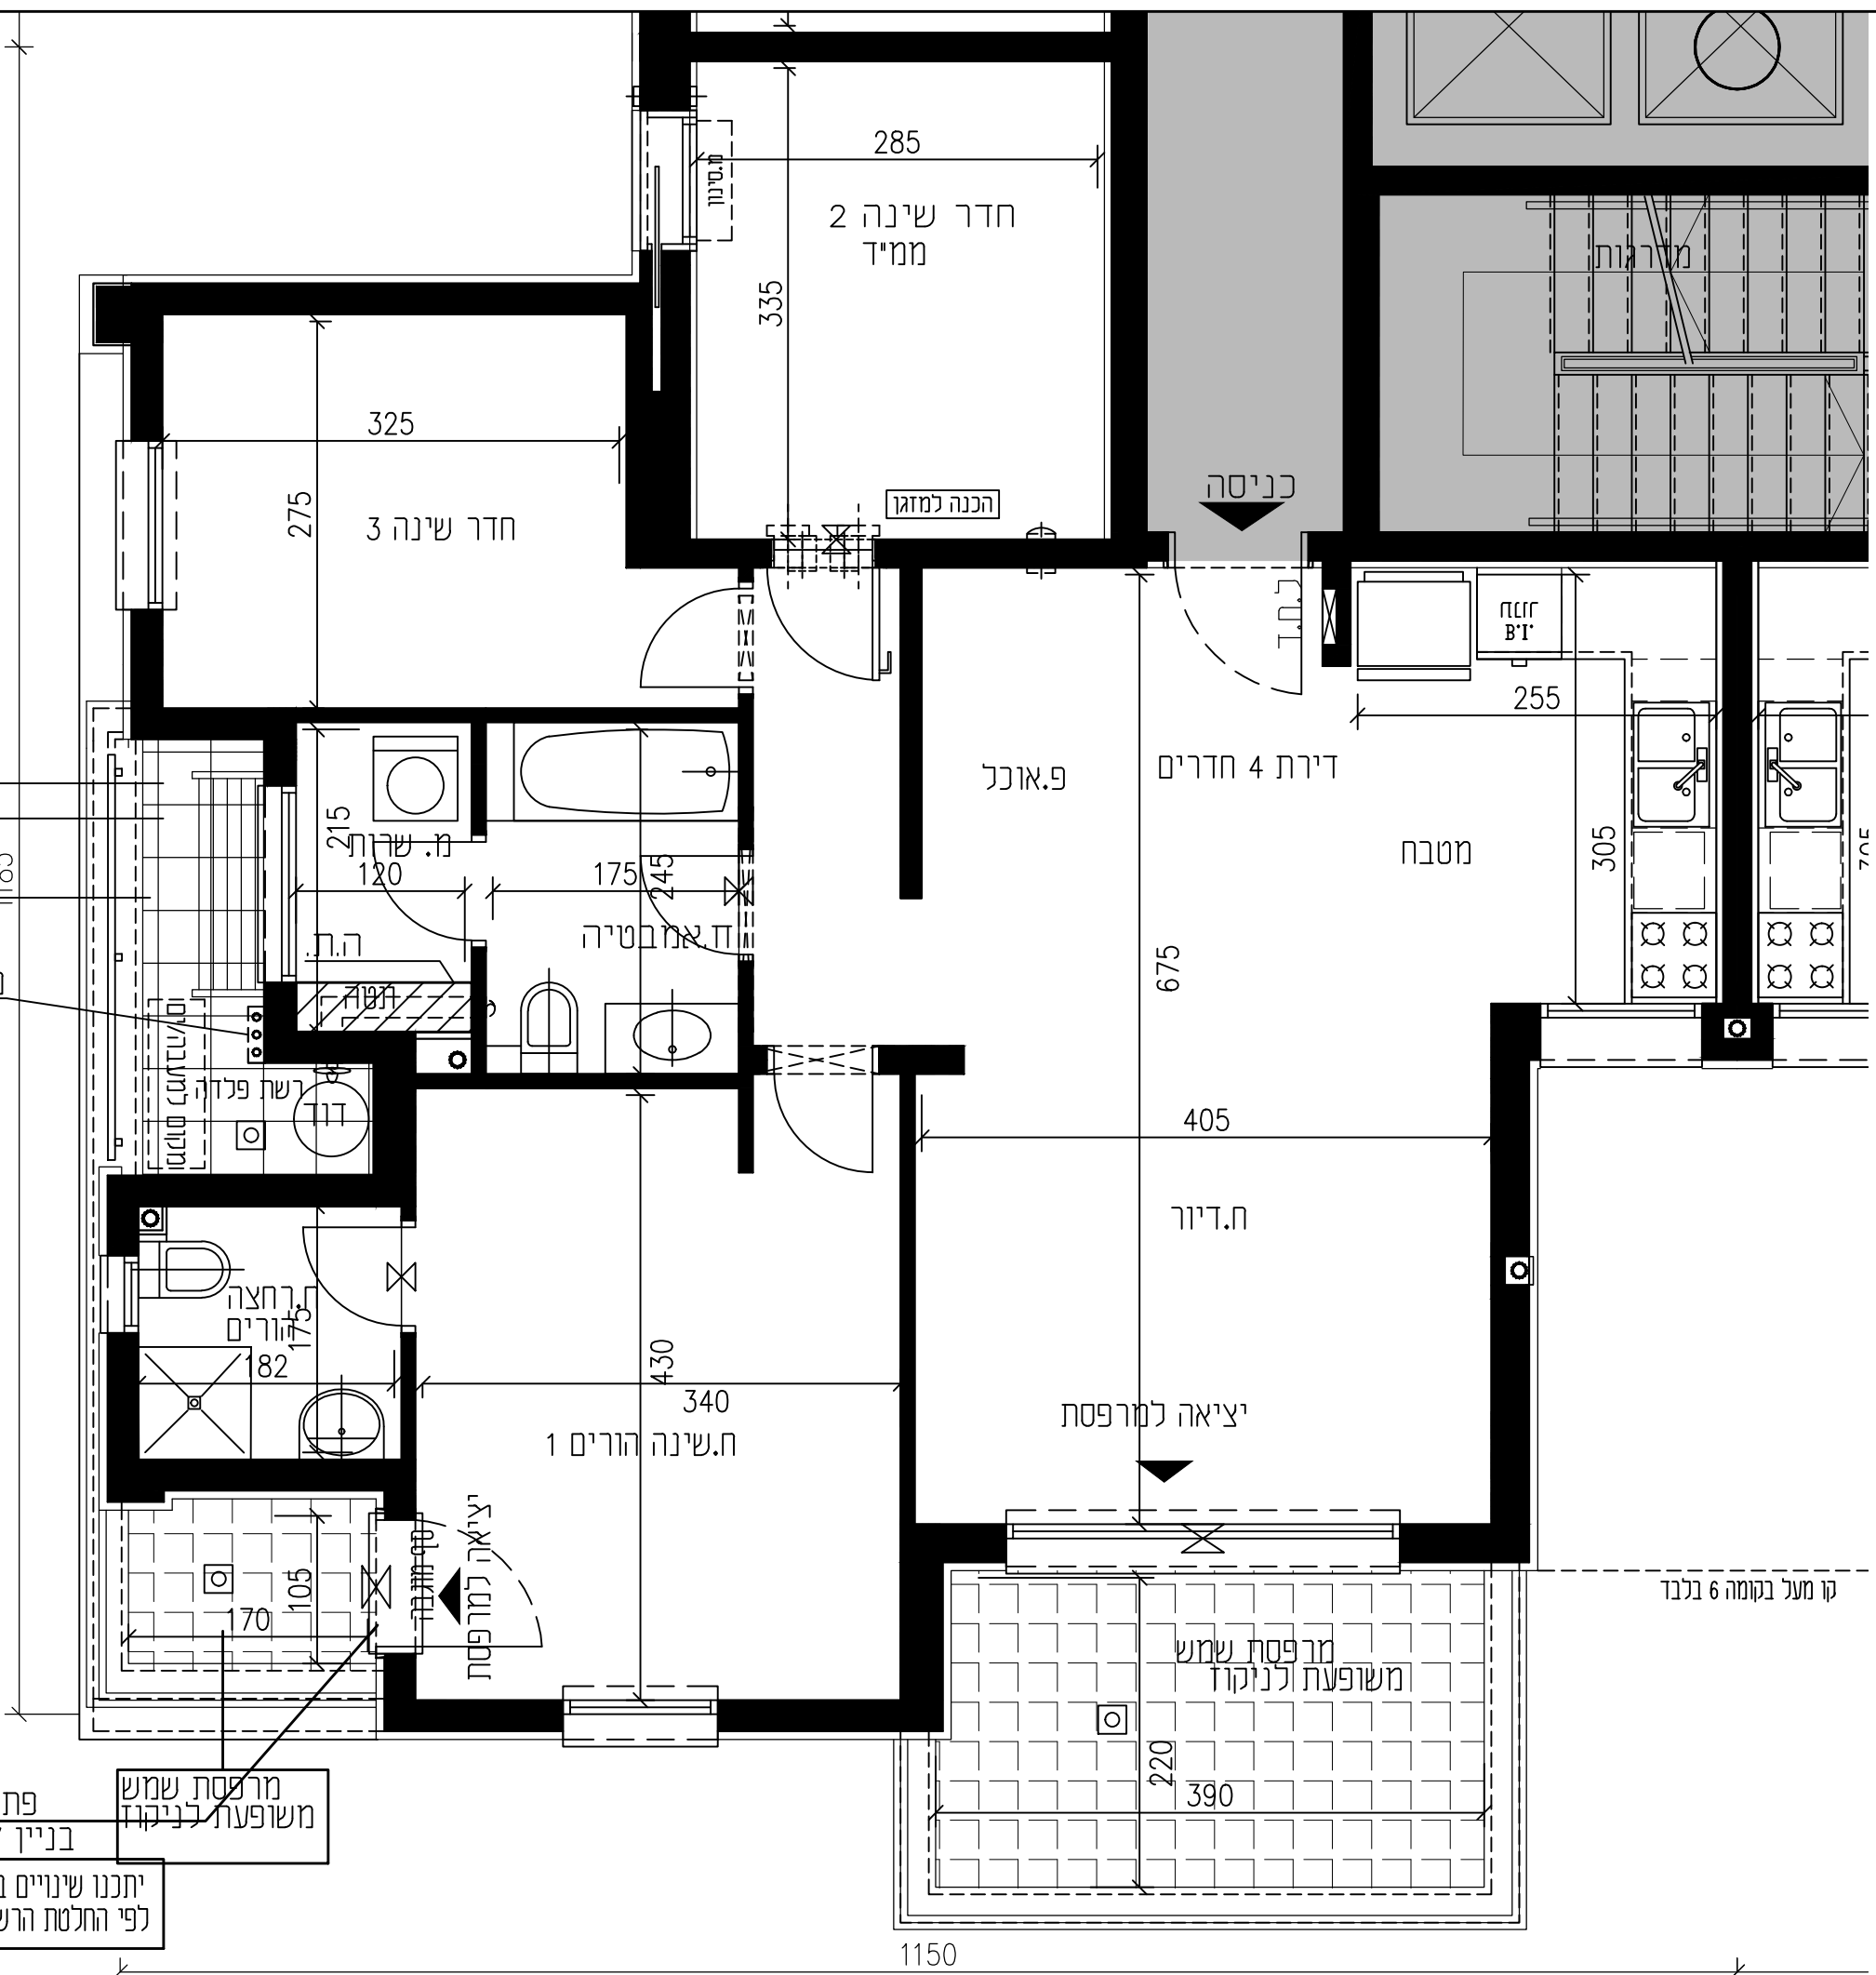

קו מעל בקומה 6 בלבד