

HADARIM


גליל ים

סלע בינוי

איסתא Assets נכסים

בנין 7

תכנית דירה 1 קומת קרקע קנה מידה 1:50

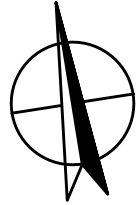

הנחיות כלליות ומקרא ראה בגליון 01



לכני היתר להב 2

שטח דירה 76.7 מ"ר

שטח חצר פרטית 93.5 מ"ר

סלע איסתא נדל"ן ישראלי בע"מ ח.פ. 515584738

חתימת הרוכש


תאריך

מהדורה 1

15.07.2018

גליון 701

לפני היתר בנייה ולכן יתכנו שינויים והתאמות ככל שידרשו, ע"י הרשויות המוסמכות, המתכננים והיועצים השונים.

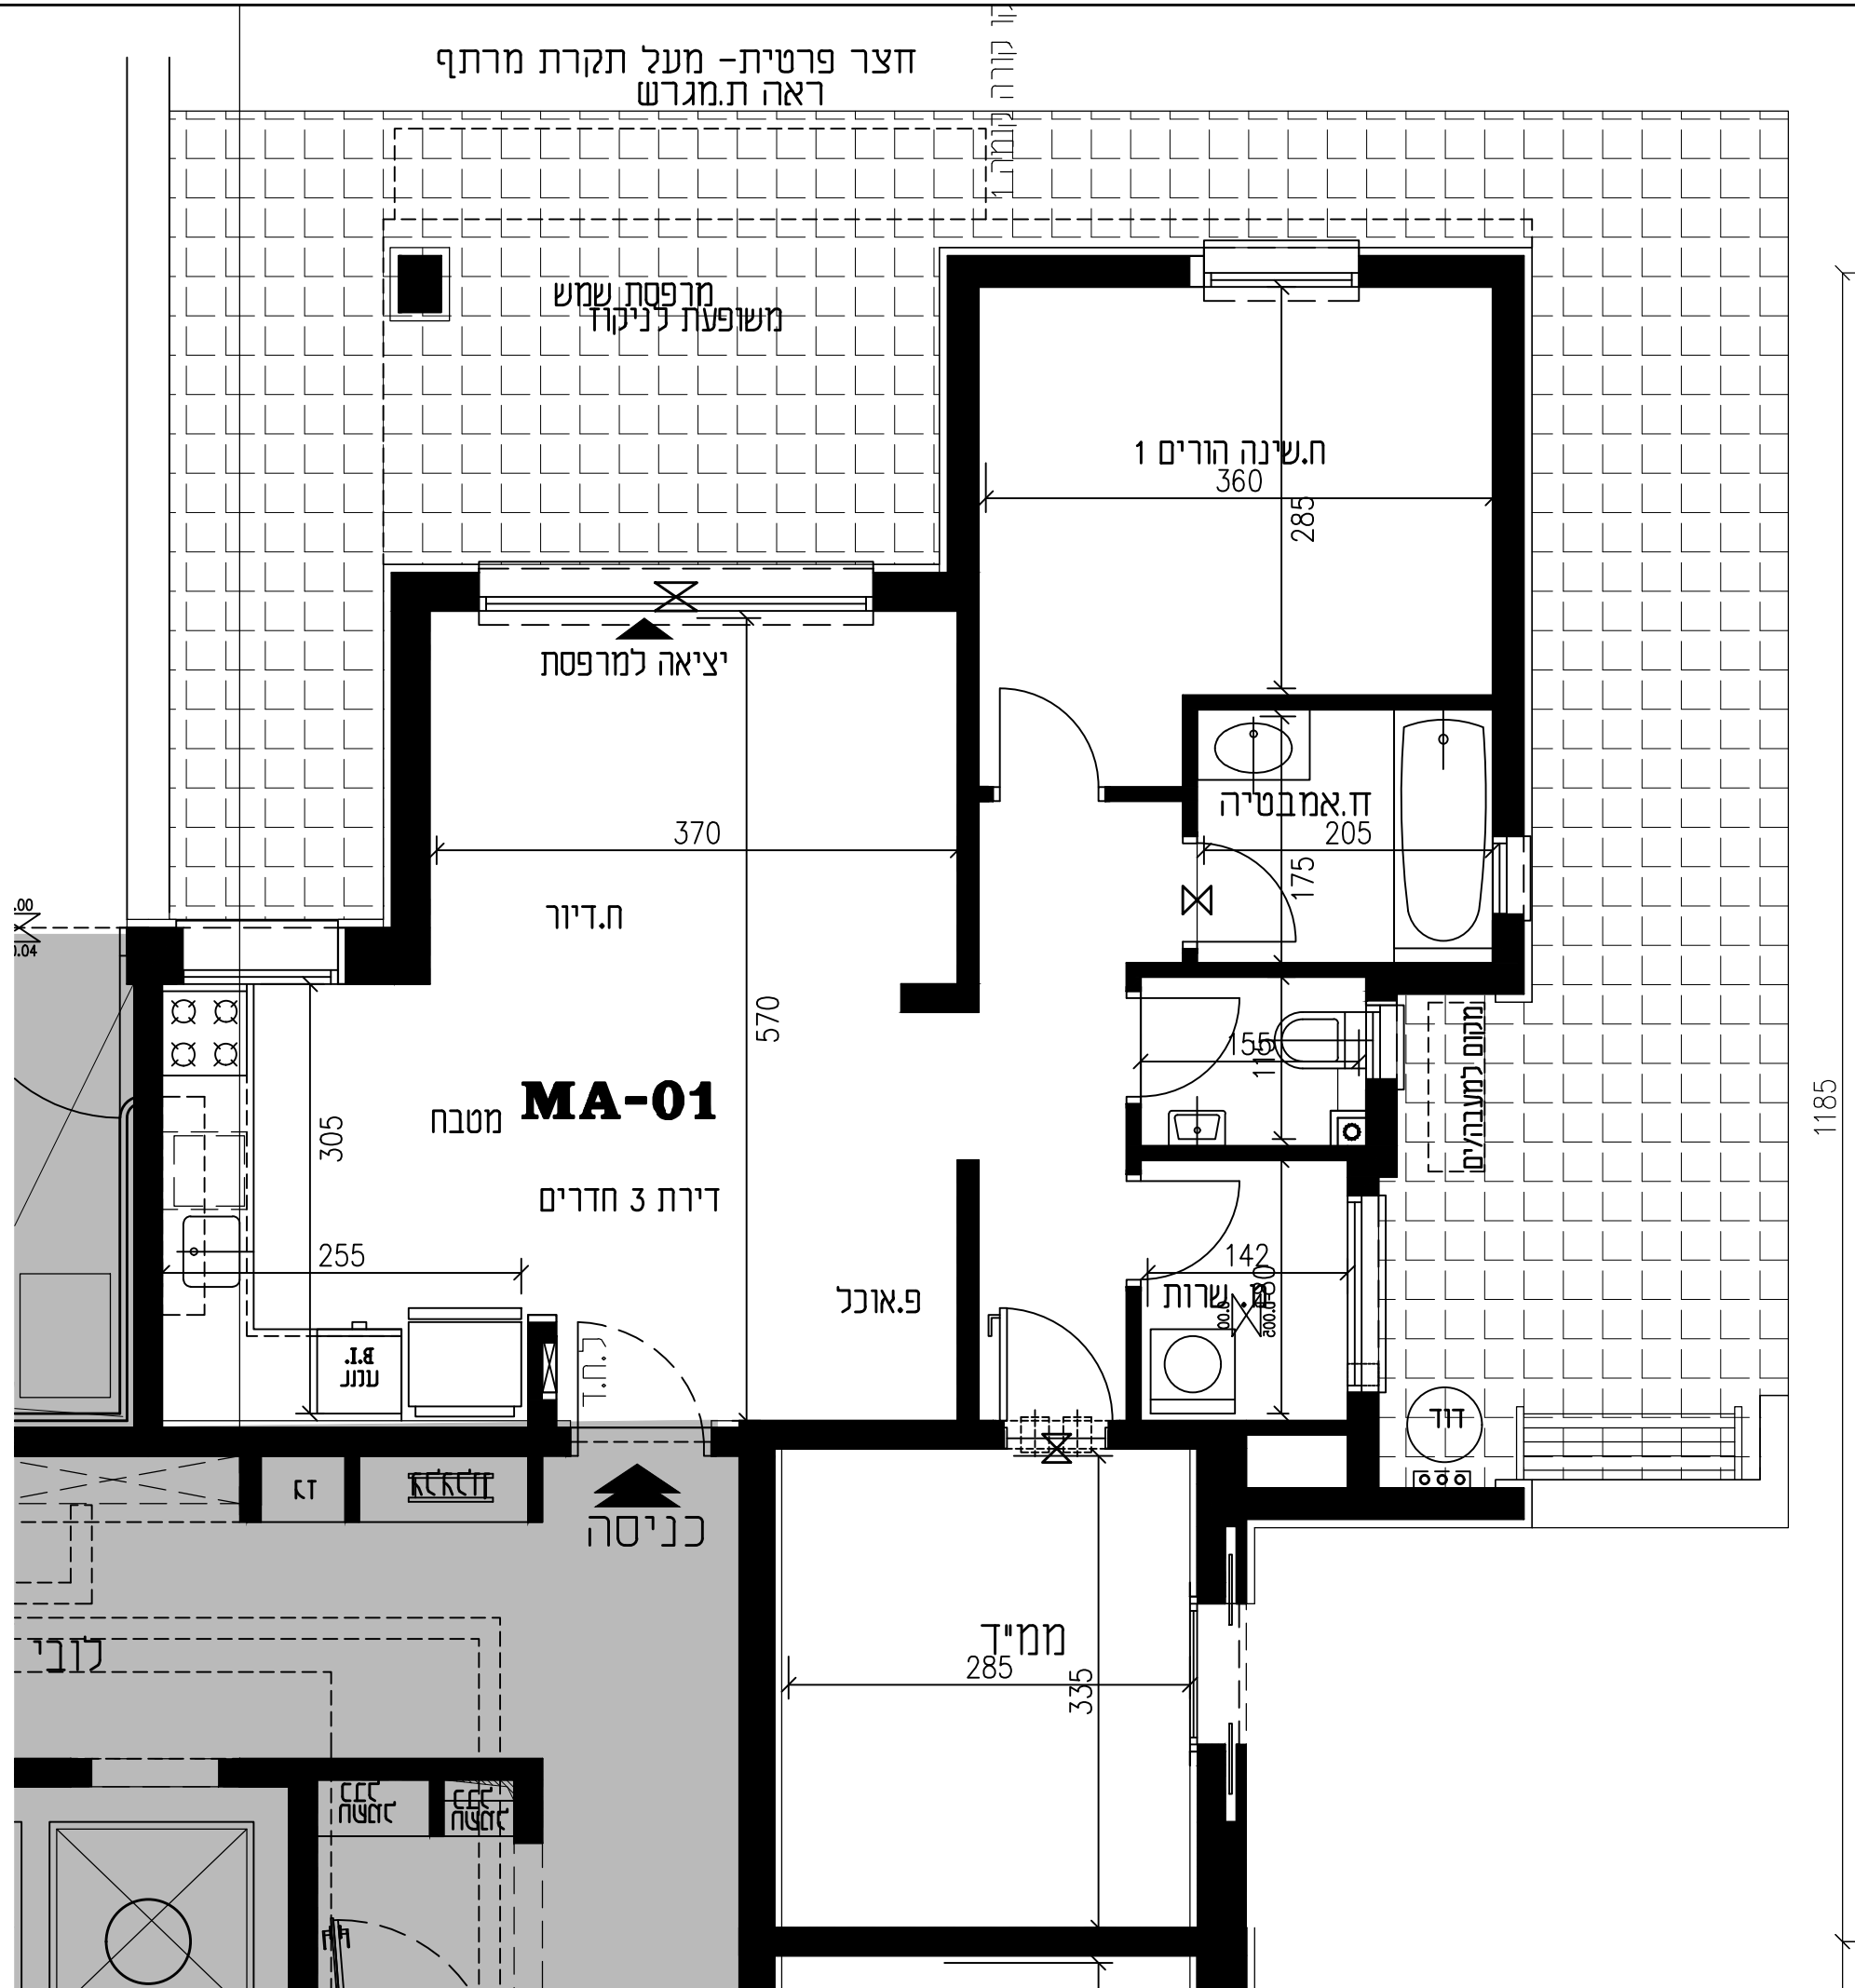

חצר פרטית - מעל תקרת מרתף ראה ת.מגרש

מרפסת שמש משופעת לניקוד

ח.שינה הורים 1 360

יציאה למרפסת

ח.אמבטיה 205

ח.דיור 370

MA-01 מטבח

דירת 3 חדרים

פ.אונכ

חדר שרות 142

כניסה

ממיד 285

1185