

HADARIM

גליל ים

סלע בינוי

איסתא נכסים

בנין 6,3,1

תכנית דירה 3 קומת קרקע קנה מידה 1:50



בנין 6,1



בנין 3

הנחיות כלליות ומקרא ראה בגליון 01



לפני היתר ל.ה.ב 2

שטח דירה	99.6
שטח חצר פרטית בנין 1	134.8
שטח חצר פרטית בנין 3	91.1
שטח חצר פרטית בנין 6	114

סלע איסתא נדל"ן ישראל בע"מ ח.פ. 515584738

חתימת הרוכש תאריך


מהדורה 1

15.07.2018

גליון 103

לפני היתר בנייה ולכן יתכנו שינויים והתאמות ככל שידרשו ע"י הרשויות המוסמכות. המתכננים והיועצים השונים.

מעבר צנרת משותפת

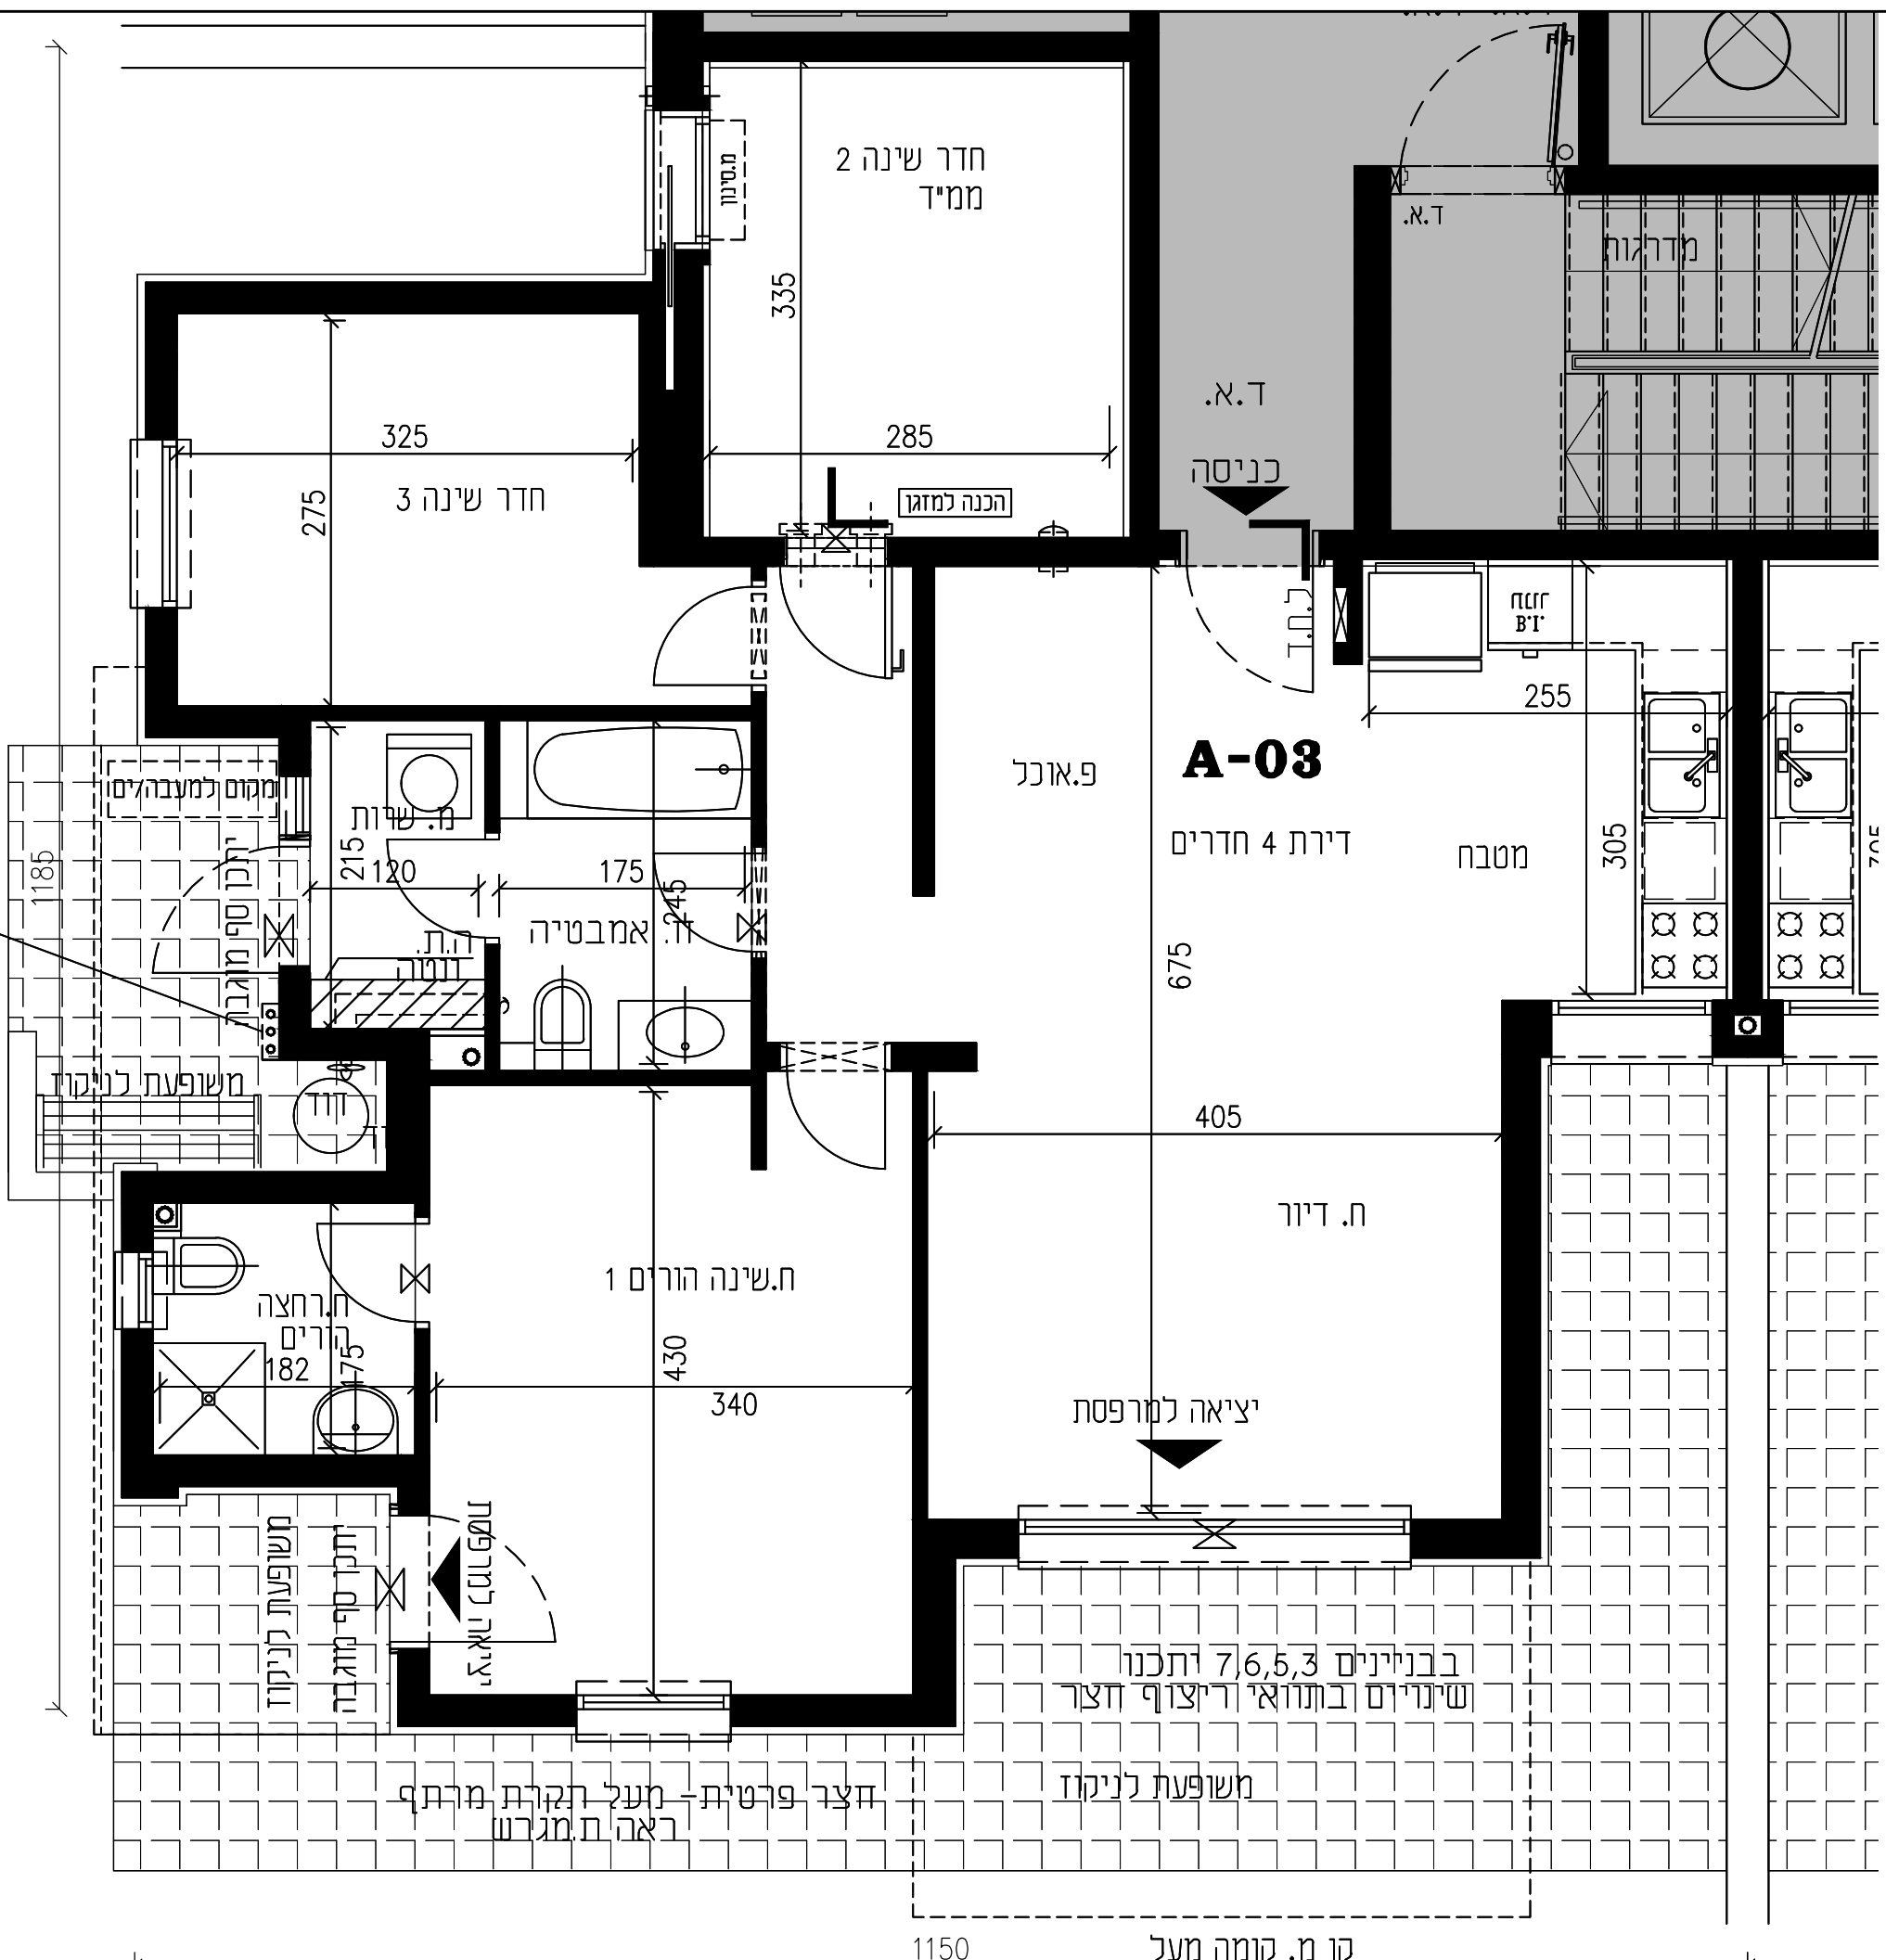

בבניינים 7,6,5,3 ו-7 ותכנון שינויים ובתוואי וריצוף חצר

משופעת לניקוז

מעל תקרת מרתף באה מ.מגרב

קו מ. קומה מעל 1150