

HADARIM

גליל ים

סלע בינוי

איסתא Assets נכסים

בנין 6,3,1

תכנית דירה-לפי טבלה מטה קומה 1-2-3-4-5-6 קנה מידה 1:50

	קומה	1
	דירה	6
	בנין 6,1	10
	בנין 3	14
	בנין 3	18
	בנין 3	22
	בנין 3	26
	בנין 3	26

הנחיות כלליות ומקרא ראה בגליון 01



לפני היתר להגב 2

שטח דירה 99.6 מ"ר שטח מרפסת 13.3 מ"ר

סלע איסתא נדל"ן ישראלי בע"מ ח.פ. 515584738


חתימת הרוכש תאריך

מהדורה 1

15.07.2018

גליון 106

לפני היתר בנייה ולכן יתכנו שינויים והתאמות ככל שידרשו, ע"י הרשויות המוסמכות, המתכננים והיועצים השונים.

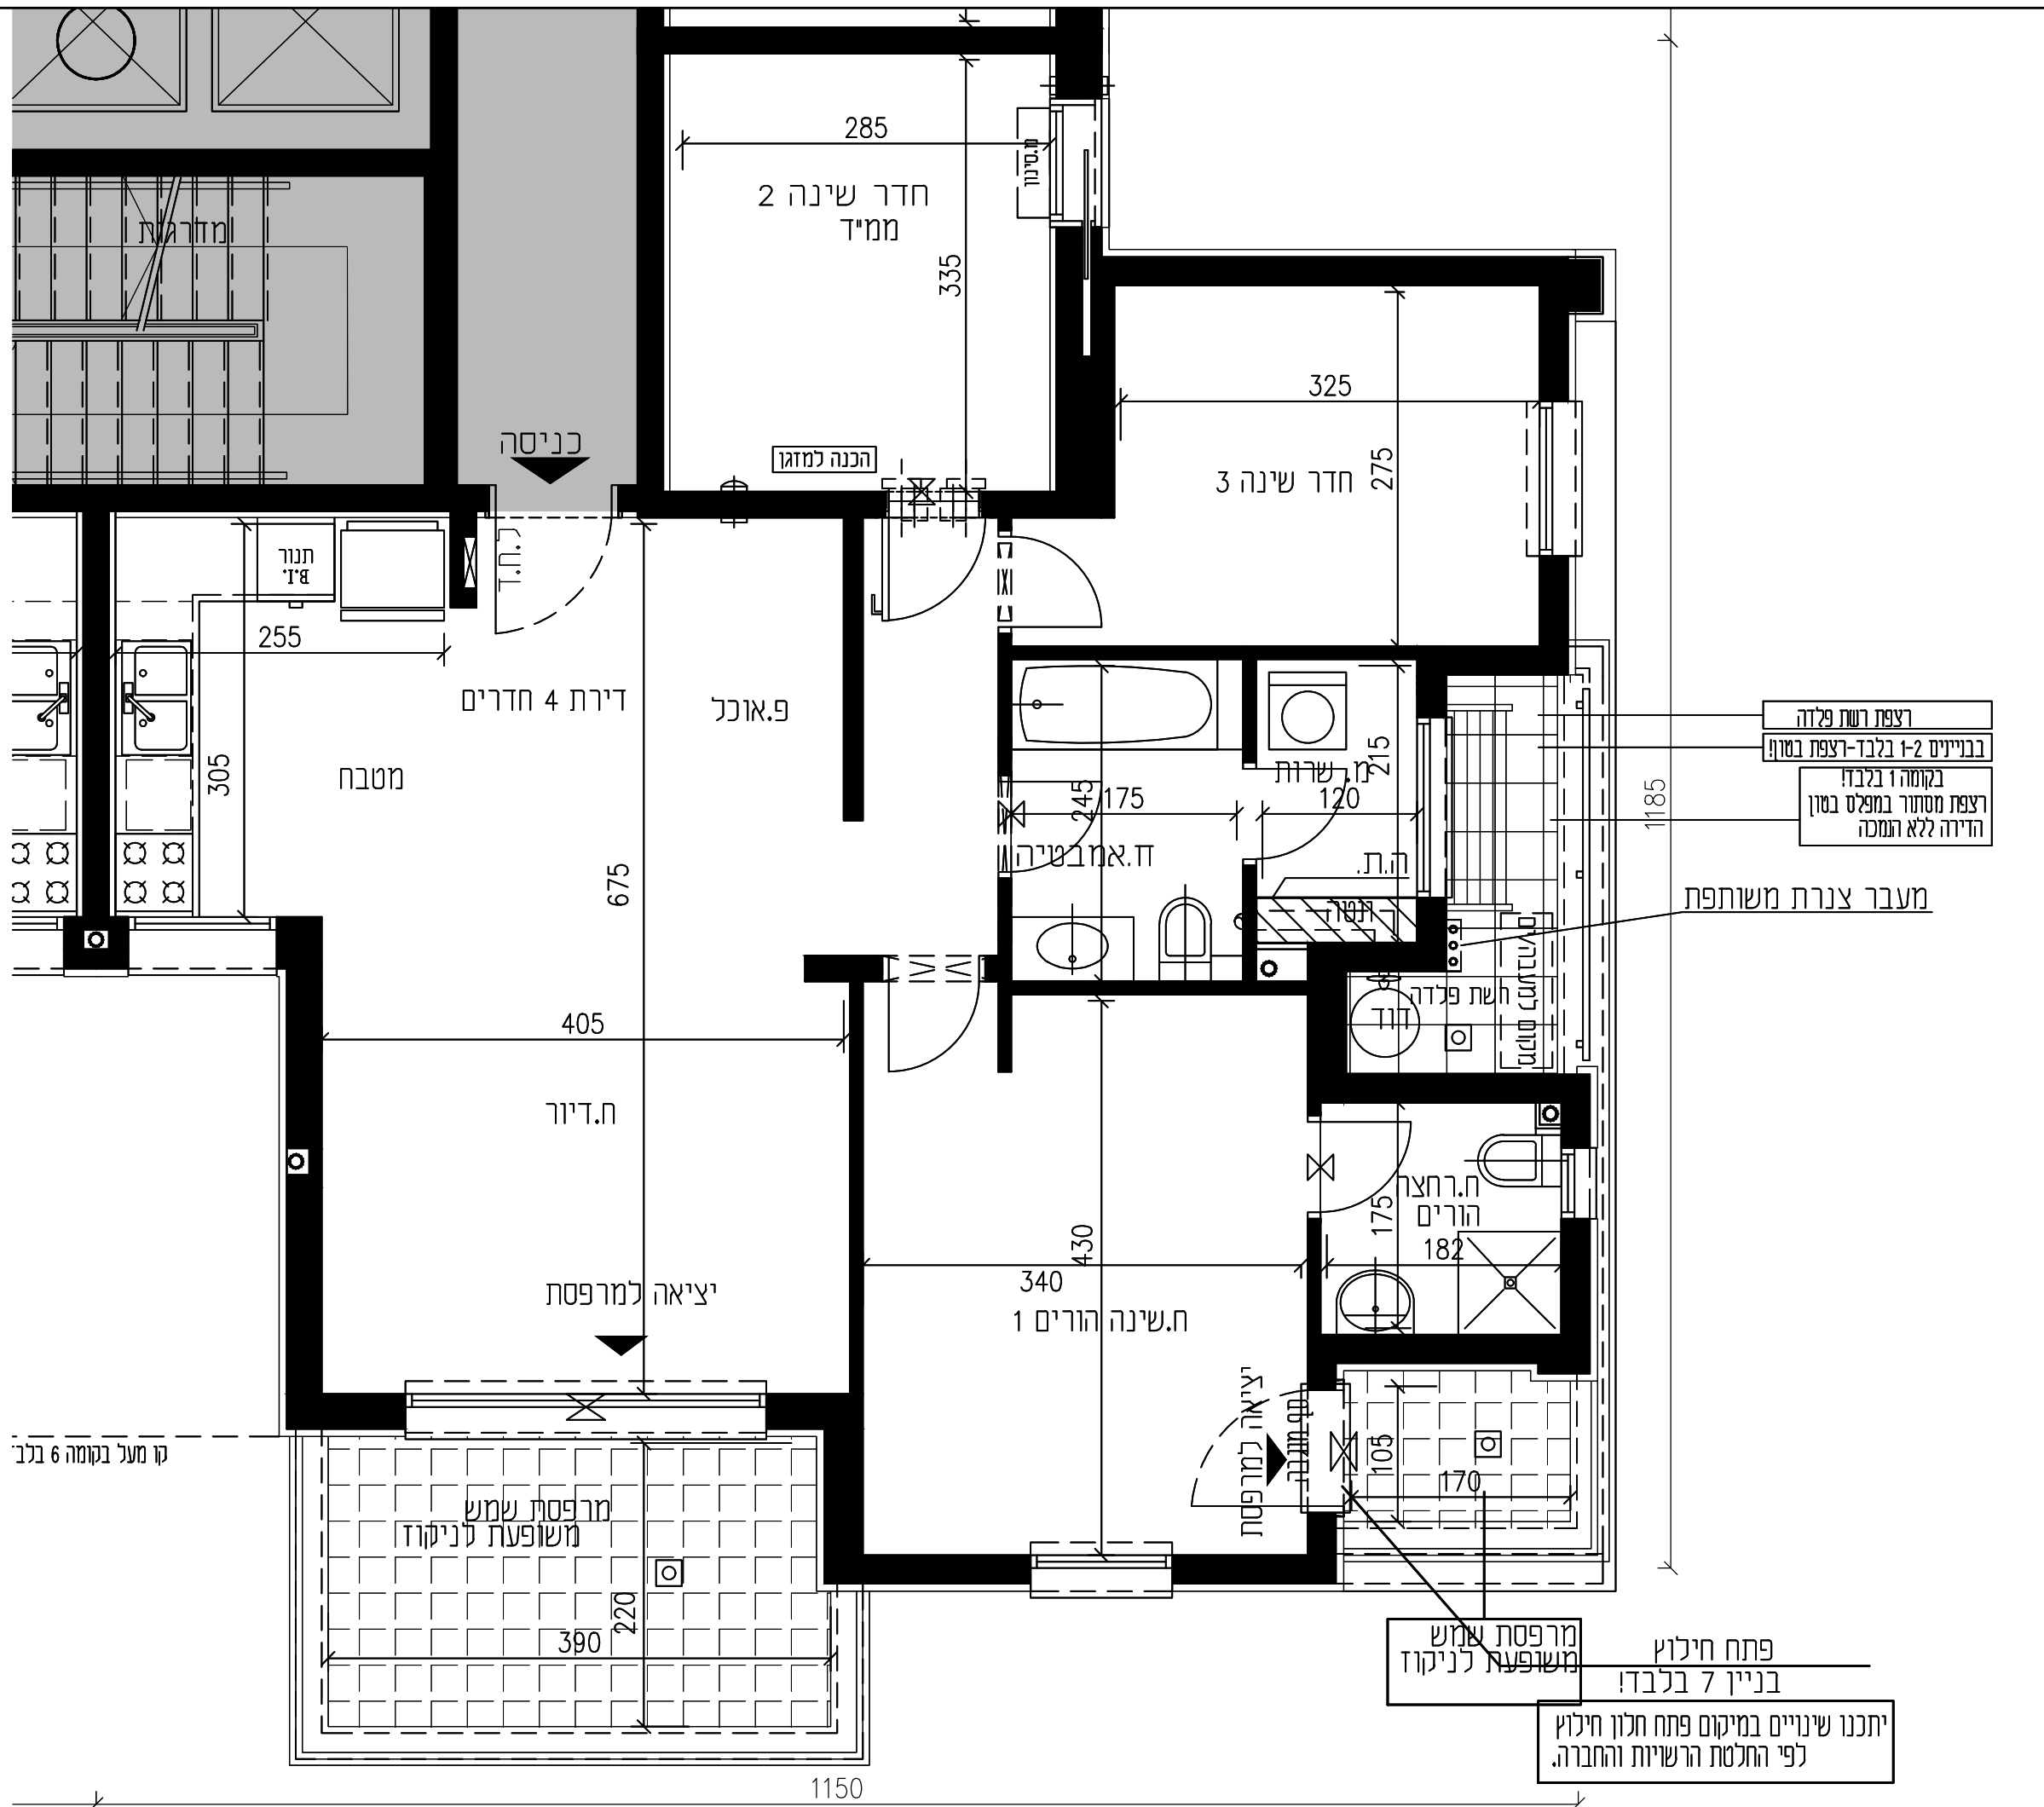

רצפת רשת פלדה בניינים 1-2 בלבד-רצפת בטון! בקומה 1 בלבד! רצפת מסתור במפלס בטון הדירה ללא תמכה

מעבר צנרת משותפת

מרפסת שמש משופעת לניקוז

פתח חילוץ בניין 7 בלבד

יתכנו שינויים במיקום פתח חלון חילוץ לפי החלטת הרשויות והחברה.

קו מעל בקומה 6 בלב

1150