

HADARIM

גליל ים

סלע בינוי

איסתא Assets נכסים

בנין 6,3,1

תכנית דירה-לפי טבלה מטה קומה 1-2-3-4-5-6 קנה מידה 1:50

קומה	1	7
	2	11
דירה	3	15
	4	19
בנין 6,1	5	23
	6	27

הנחיות כלליות ומקרא ראה בגליון 01



לפני היתר להגב 2

שטח דירה 99.6 מ"ר שטח מרפסת 13.3 מ"ר

סלע איסתא נדל"ן ישראלי בע"מ ח.פ. 515584738

חתימת הרוכש תאריך

מהדורה 1

15.07.2018

גליון 107


לפני היתר בנייה ולכן יתכנו שינויים והתאמות ככל שידרשו, ע"י הרשיות המוסמכות, המתכננים והיועצים השונים.

דגם A	קומה	מס. דירה
	1	7
	2	11
	3	15
	4	19
	5	23
	6	27

רצפת רשת פלדה בבניינים 1-2 בלבד-רצפת בטון בקומה 1 בלבד! רצפת מסתור במפלס בטון הדירה ללא תמכה

מעבר צנרת משותפת

פתח חילוץ בניין 3 בלבדו יתכנו שינויים במיקום פתח חלון חילוץ לפי החלטת הרשיות והחברה.

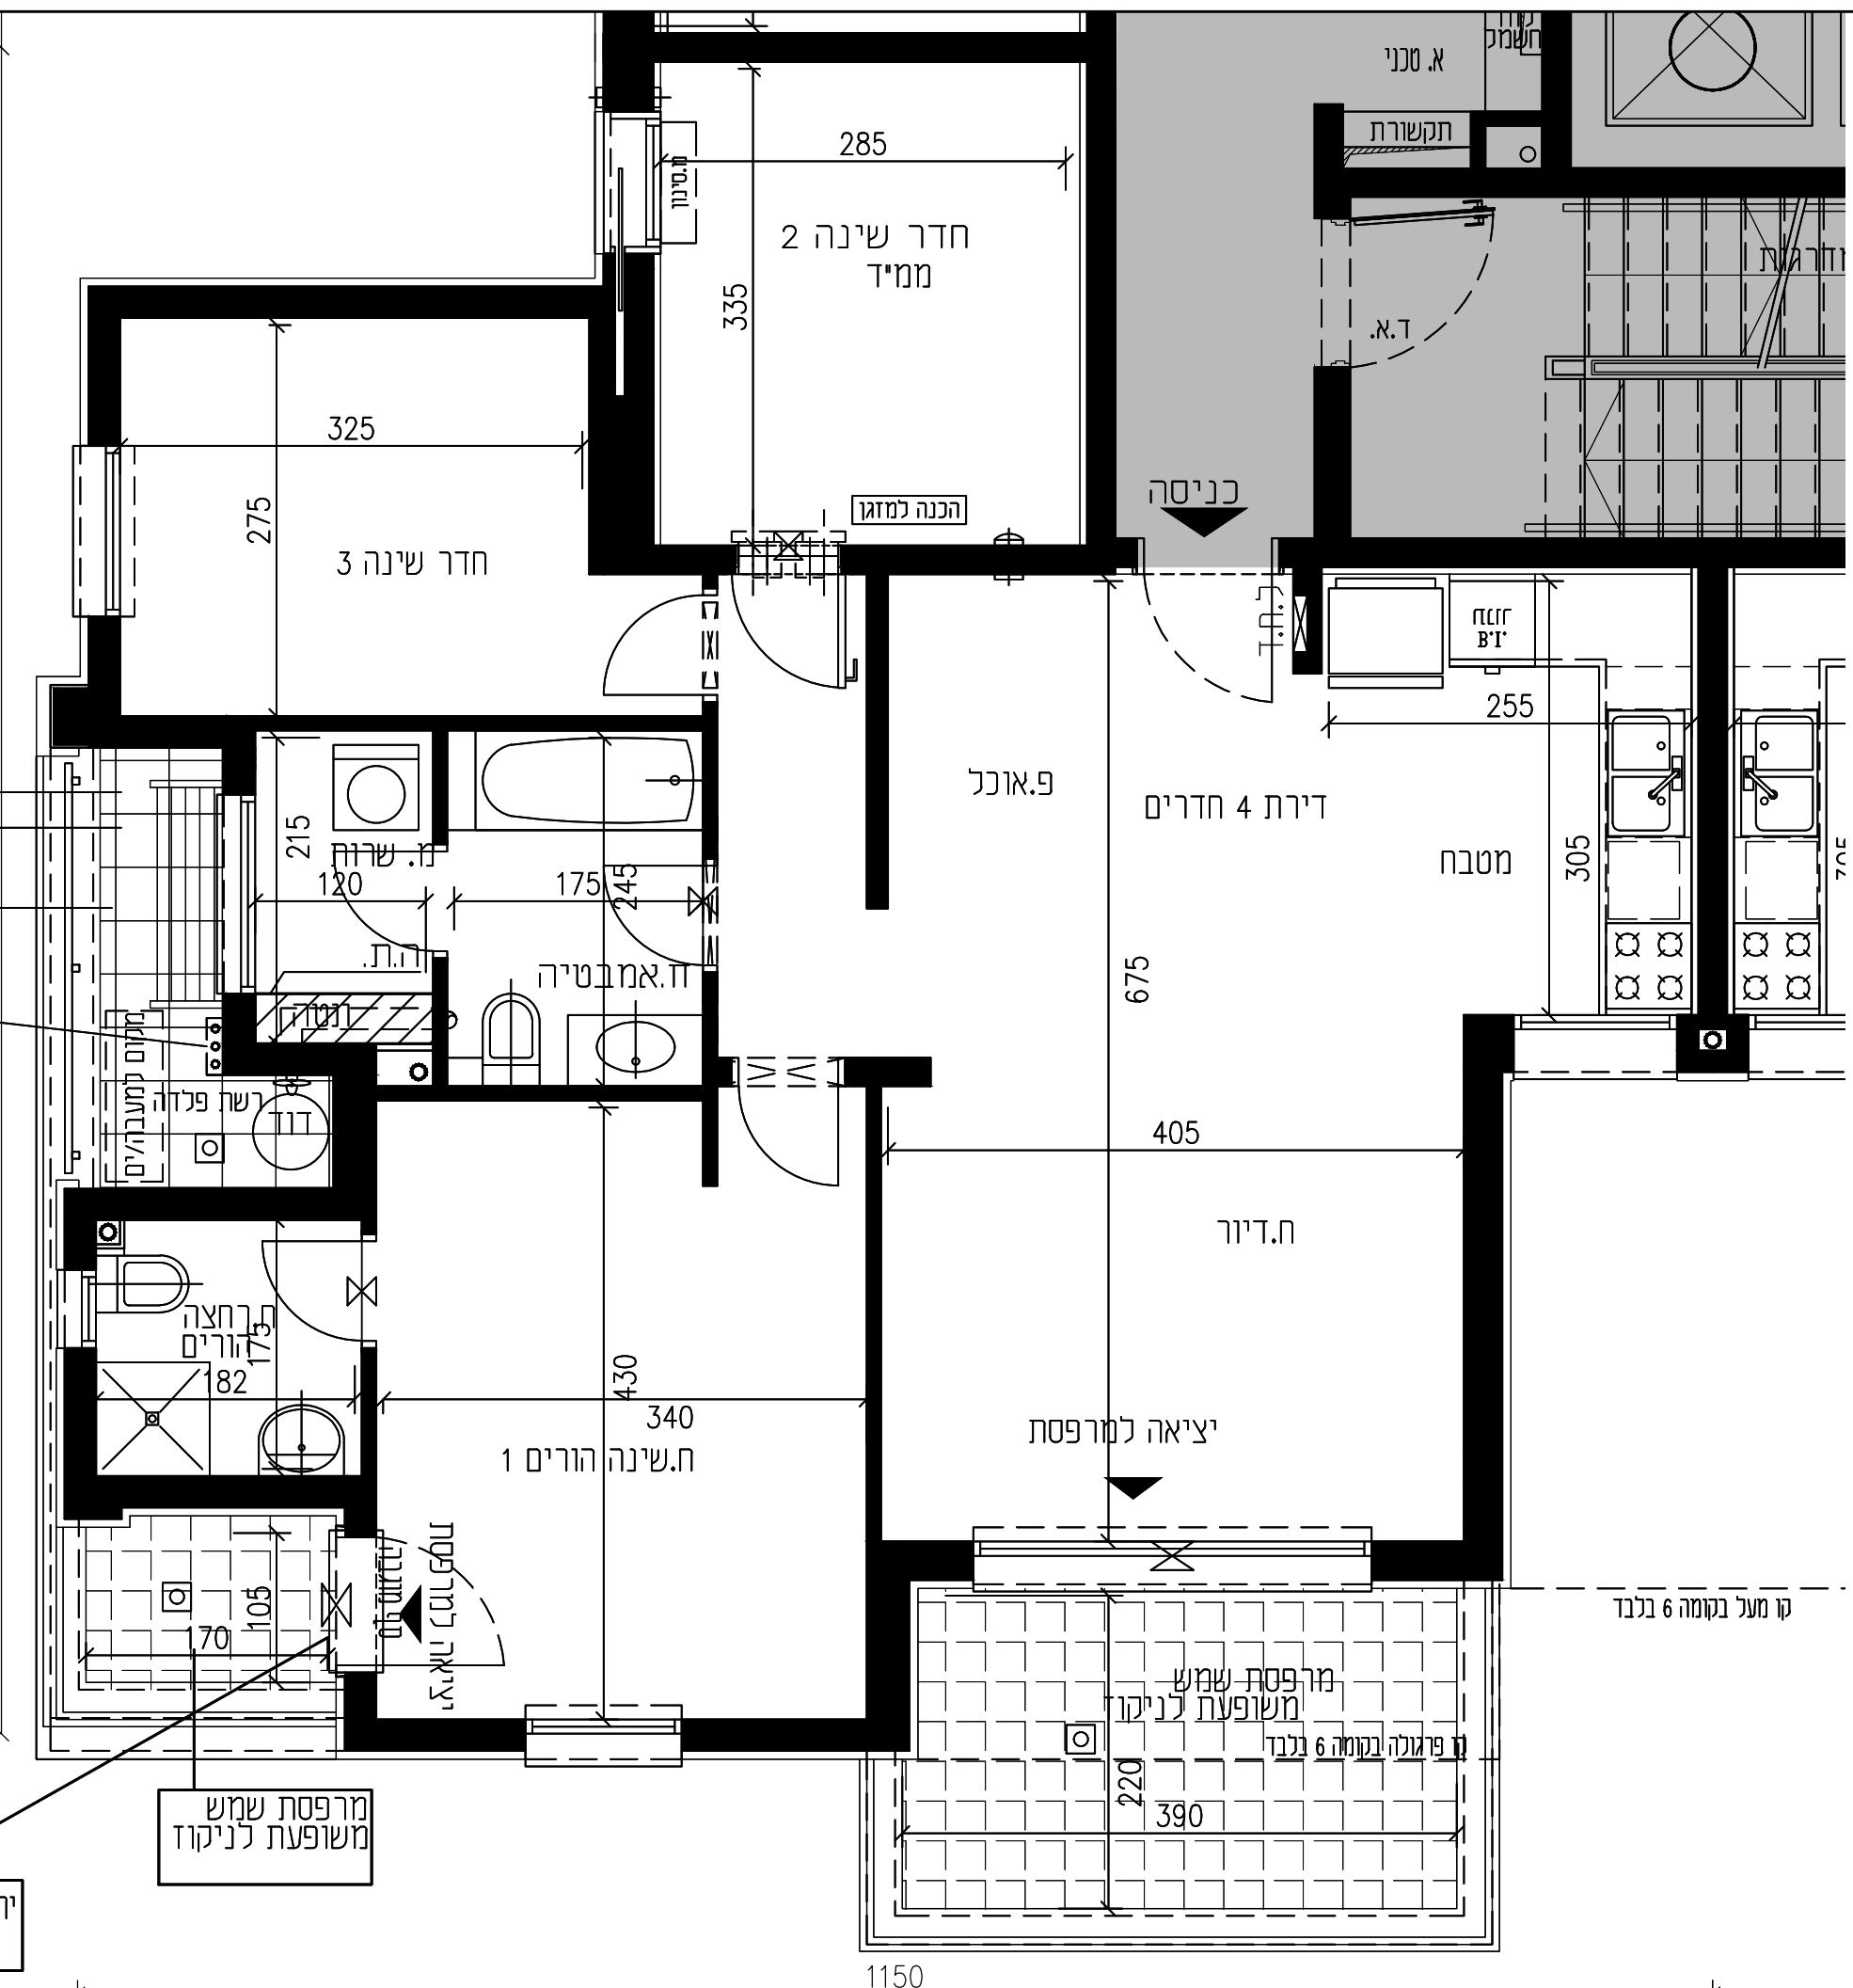

קו מעל בקומה 6 בלבד

1150