

HADARIM

גליל ים

סלע בנין

איסתא נכסים

בנין 6,3,1

תכנית דירה 2 קומת קרקע קנה מידה 1:50



בנין 6,1



בנין 3

הנחיות כלליות ומקרא ראה בגליון 01



לפני היתר להגב 2

שטח דירה	99.6
שטח חצר פרטית בניין 1	152.3
שטח חצר פרטית בניין 3	120.2
שטח חצר פרטית בניין 6	102

סלע איסתא נדל"ן
ישראלי בע"מ
ח.פ. 515584738


חתימת הרוכש
תאריך

מהדורה 1

15.07.2018

גליון 102

לפני היתר בנייה ולכן יתכנו שינויים והתאמות ככל שידרשו, ע"י הרשויות המוסמכות, המתכננים והיועצים השונים.

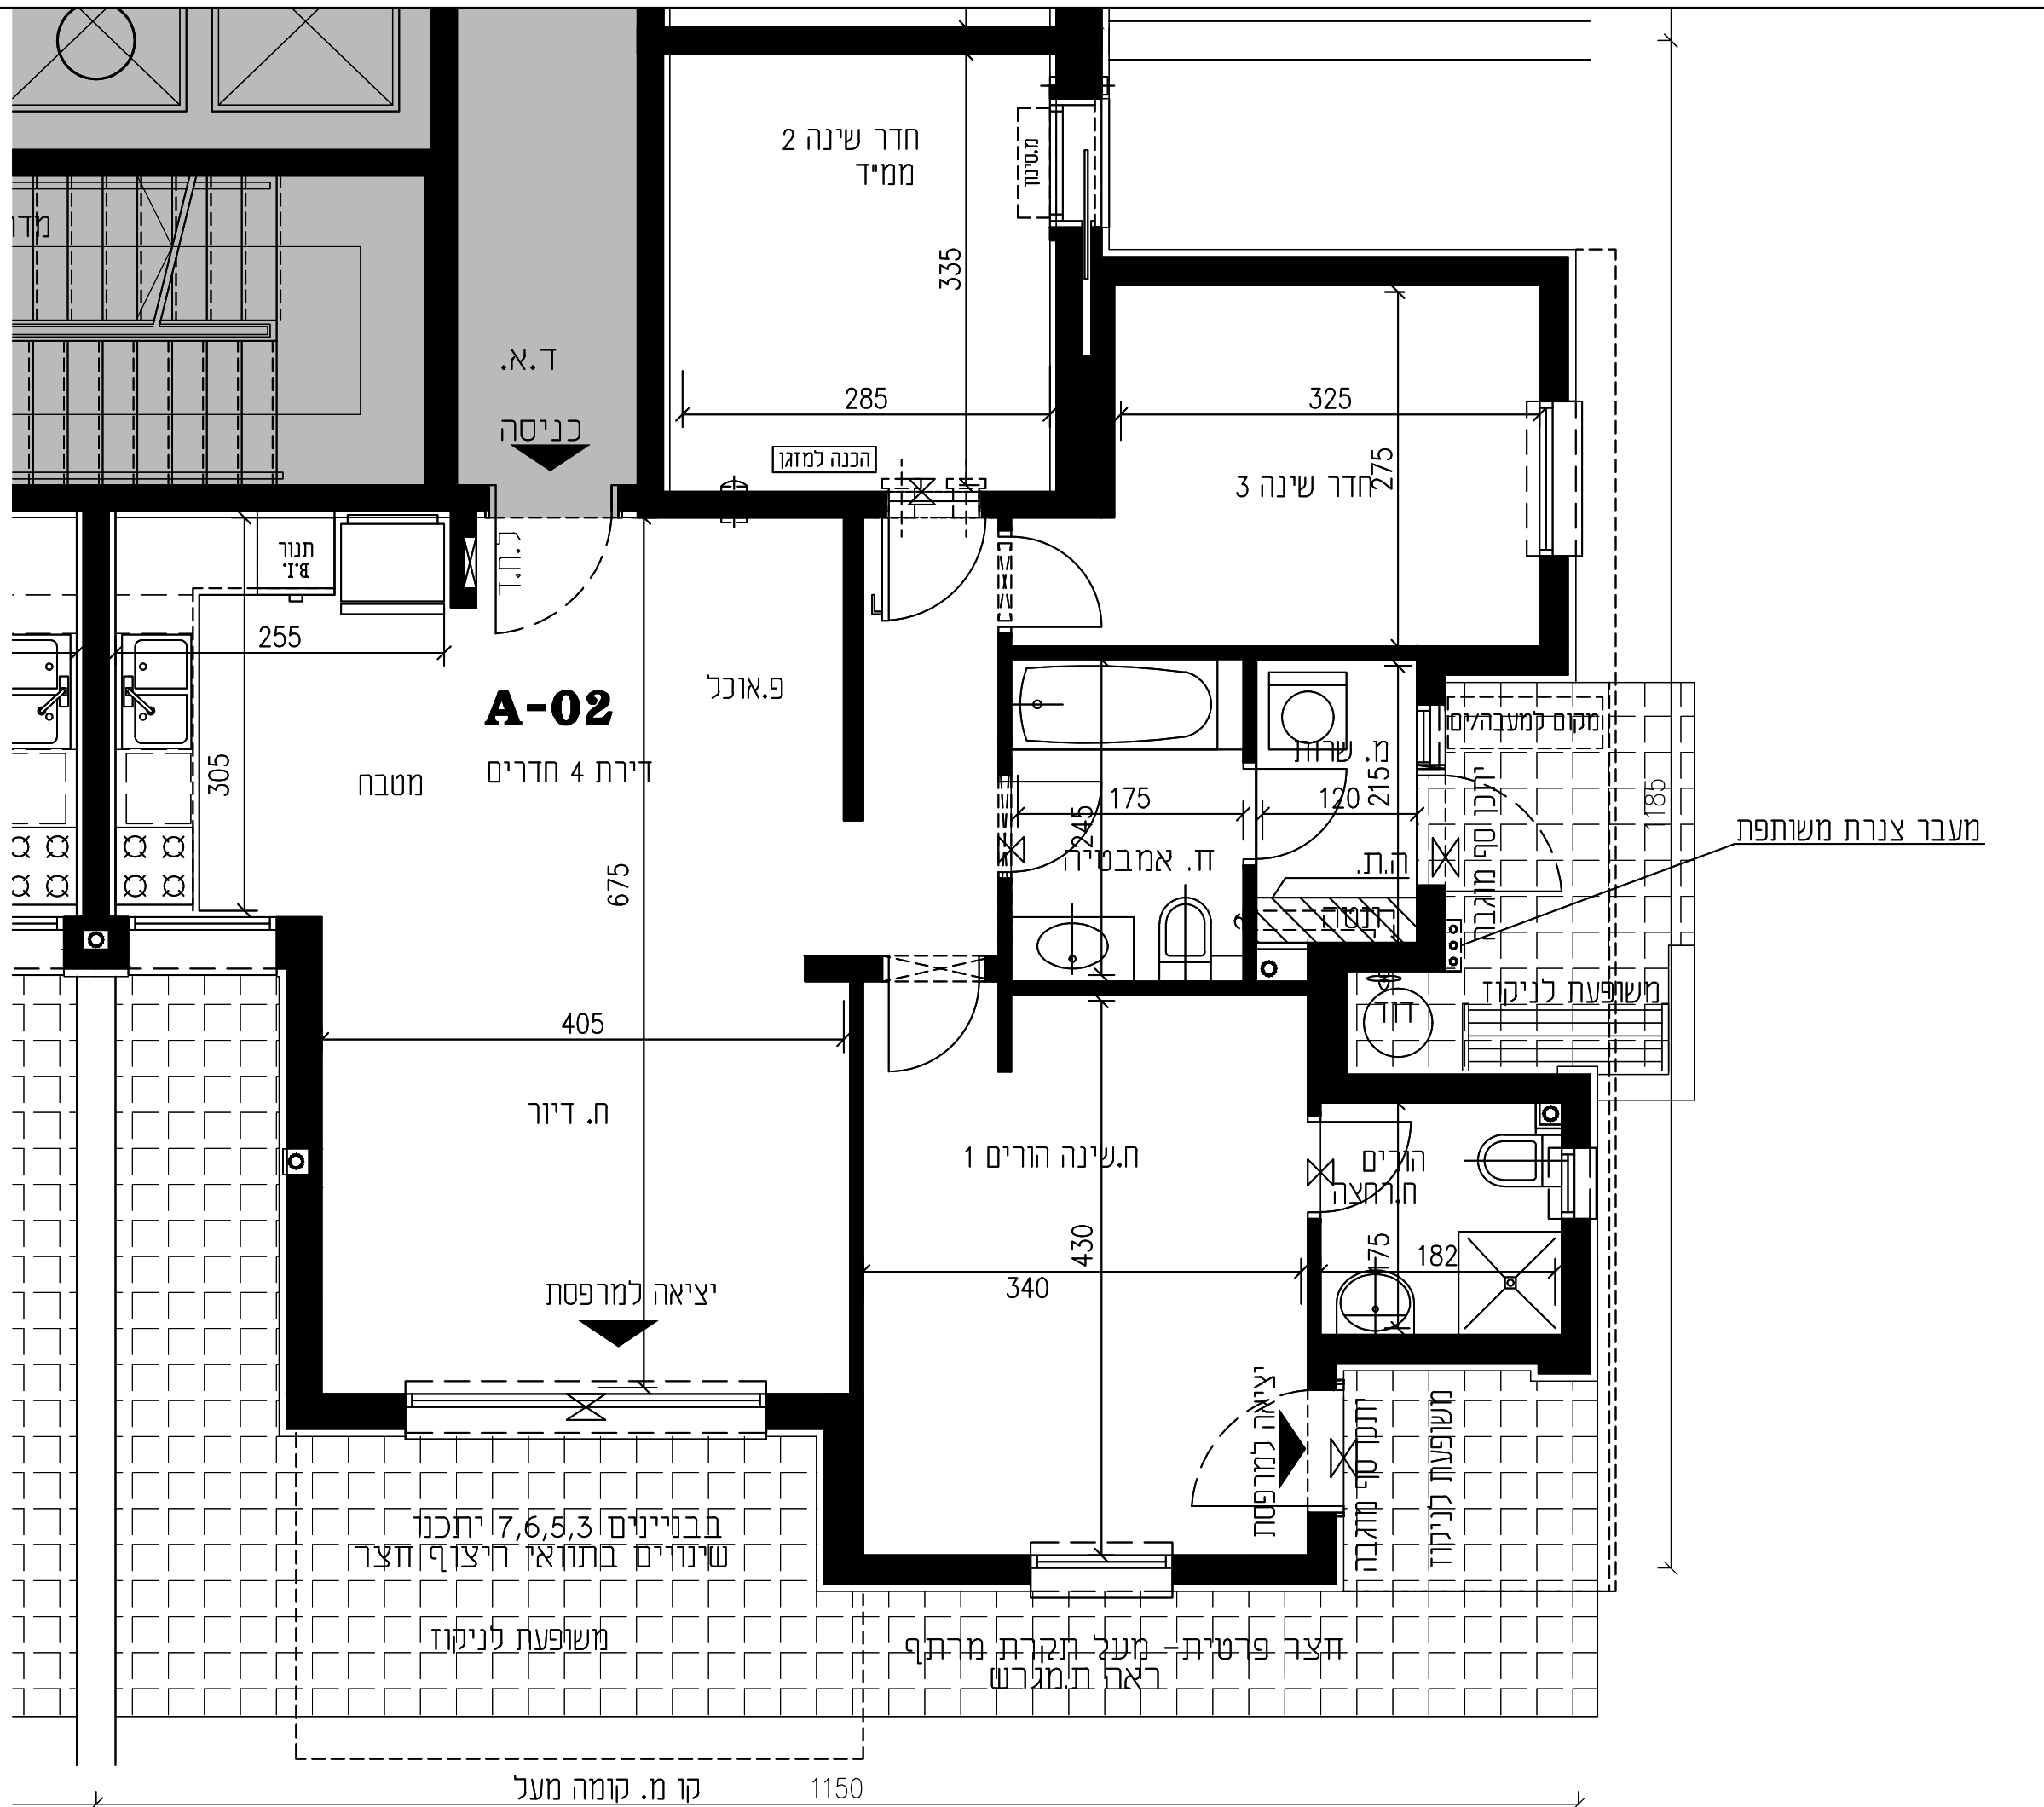

מעבר צנרת משותפת