


HADARIM

גליל ים



בנין 4

תכנית דירה 4 קומת קרקע קנה מידה 1:50

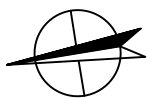

הנחיות כלליות ומקרא ראה בגליון 01



לפני היתר ל.ה.ב 1

שטח דירה 100 מ"ר שטח חצר פרטית 88 מ"ר

סלע איסתא נדל"ן 'ישראלי בע"מ ח.פ. 515584738

חתימת הרוכש תאריך

מהדורה 1


15.07.2018

גליון 104

לפני היתר בנייה ולכן יתכנו שינויים והתאמות ככל שידרשו, ע"י הרשויות המוסמכות. המתכננים והיועצים השונים.

1057

חצר פרטית - מעל תקרת מרתף ראה ת.מגרש

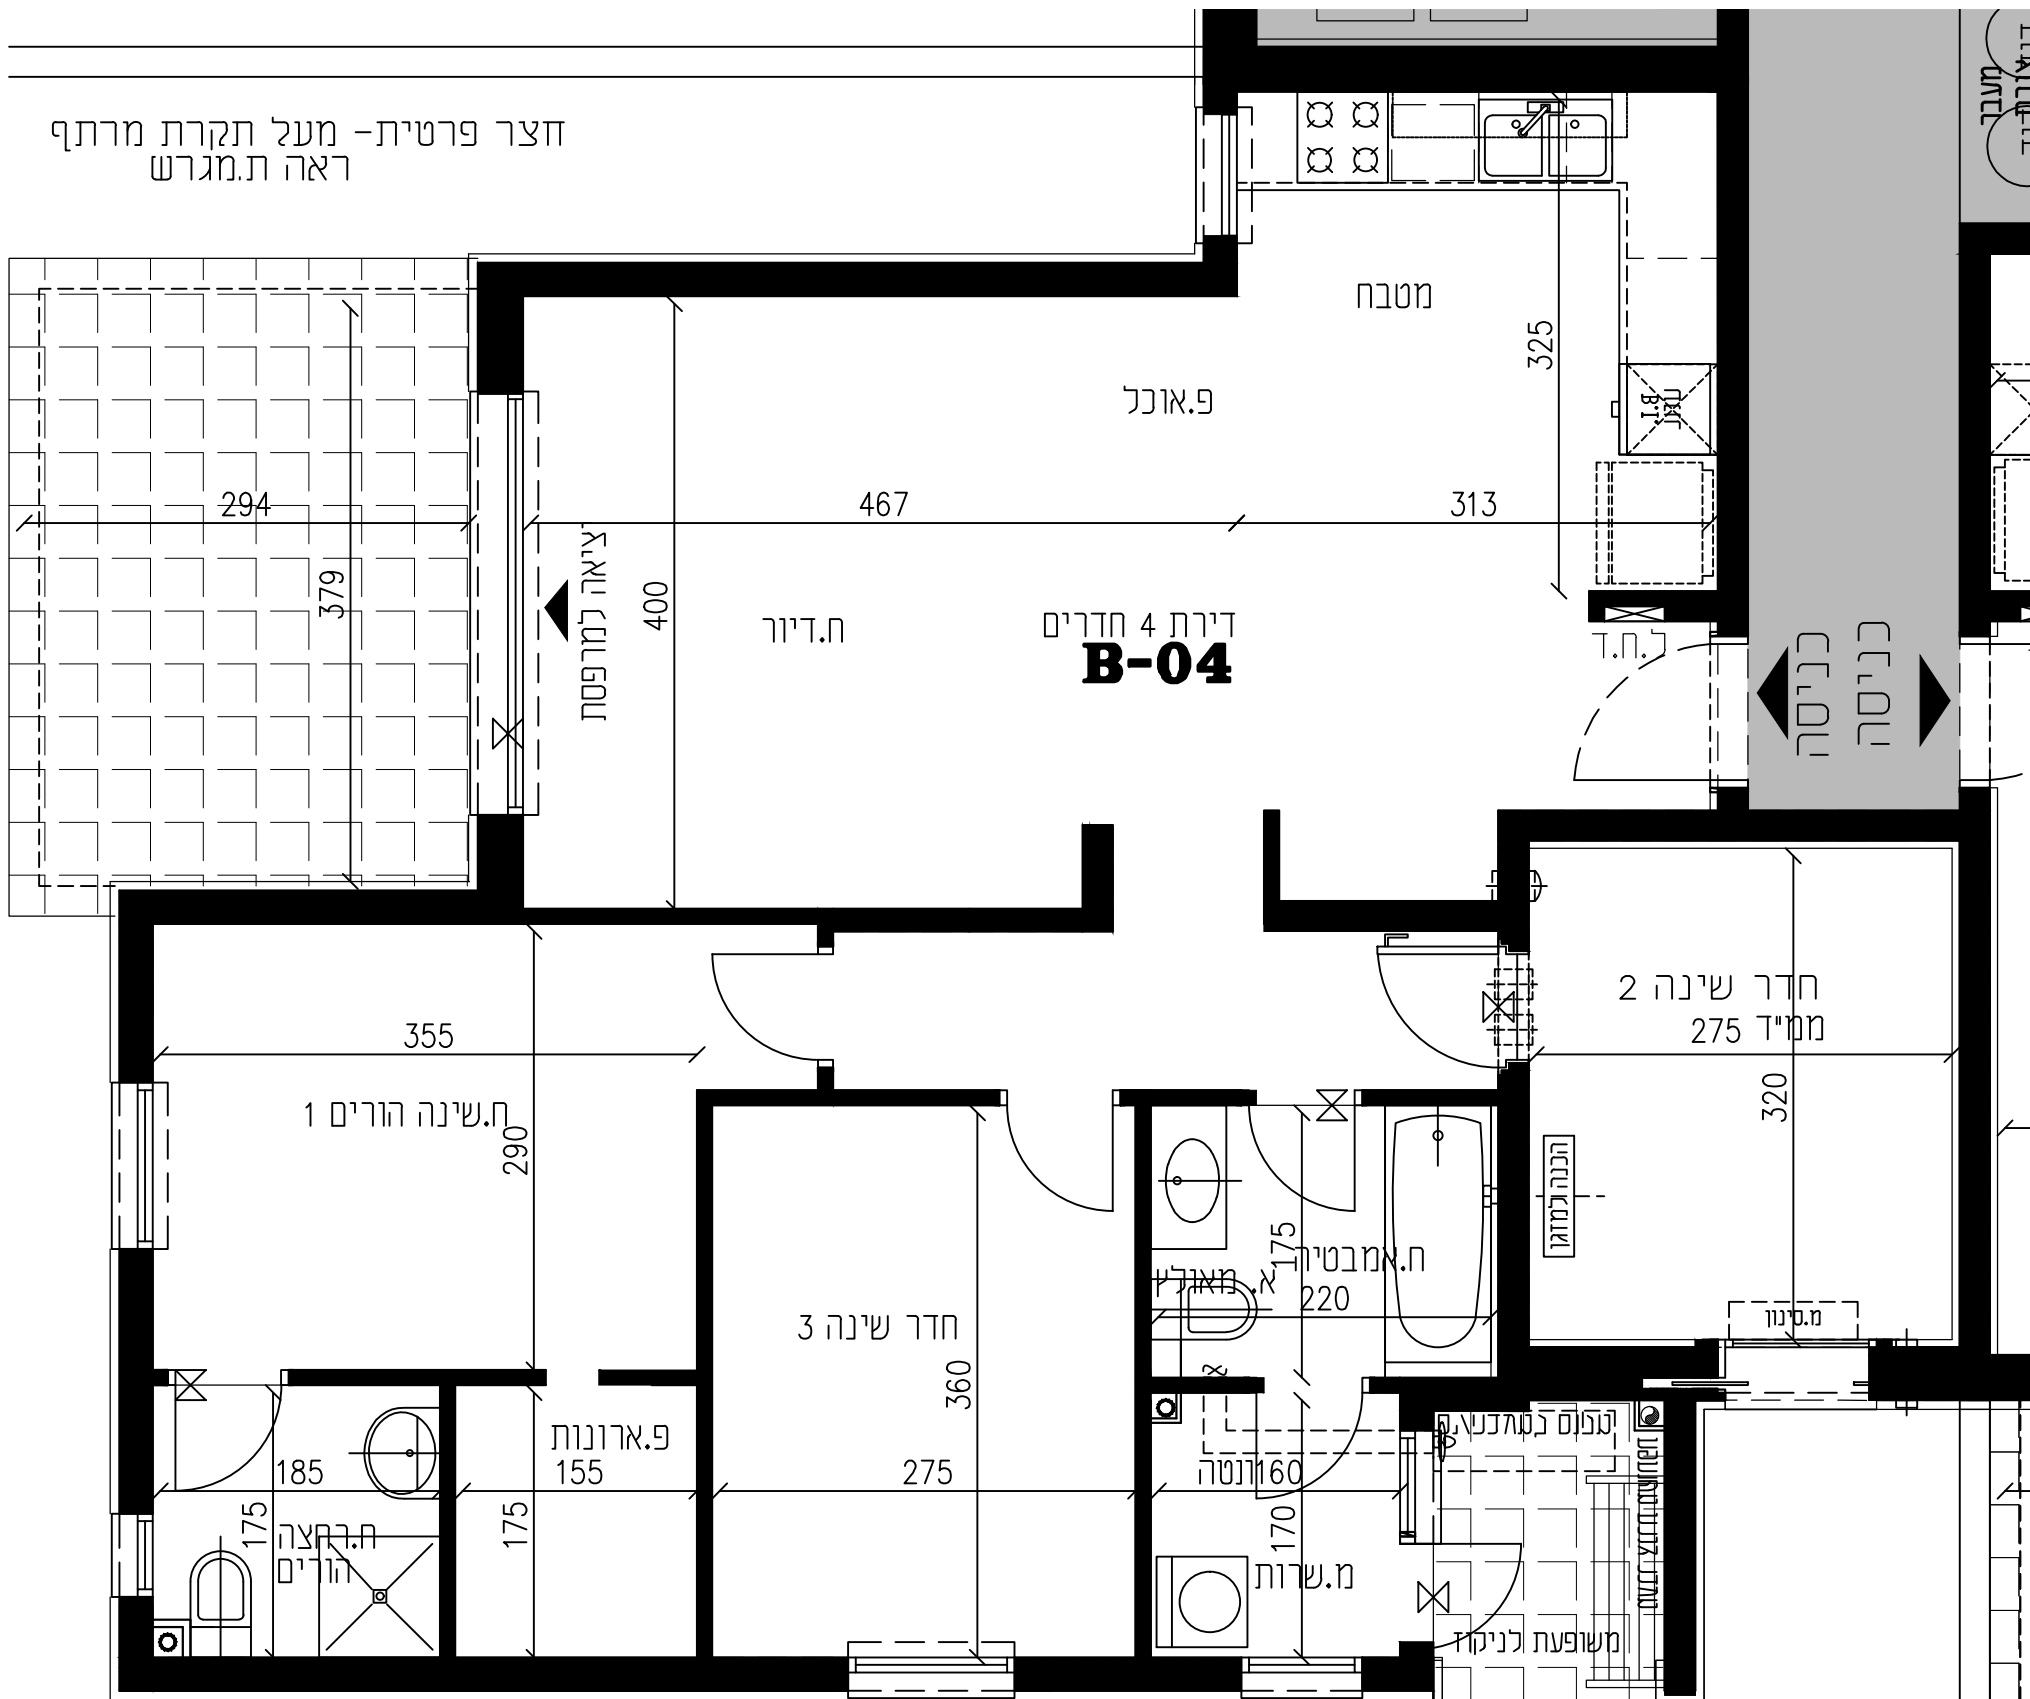

1212

זרתף