

HADARIM

גליל ים


סלע בינוי

איסתא Assets נכסים

בנין 7,5,2

תכנית דירה-לפי טבלה מטה קומה 1-2-3-4-5-6

קנה מידה 1:50

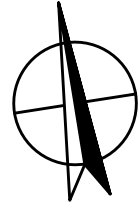

דירה	קומה
5	1
9	2
13	3
17	4
21	5
25	6

הנחיות כלליות ומקרא ראה בגליון 01



לפני היתר להגב 2

שטח דירה 99.6 מ"ר  
שטח מרפסת 13.3 מ"ר

סלע איסתא נדל"ן  
ישראלי בע"מ  
ח.פ. 515584738

חתימת הרוכש  
תאריך

מהדורה 1

15.07.2018

גליון 105

יתכנו שינויים במיקום פתח חלון חילוץ לפי החלטת הרשיות והחברה.


מרפסת שמש משופעת לניקוז פתח חילוץ בניינים 5-6 בלבד!

לפני היתר בנייה ולכן יתכנו שינויים והתאמות ככל שידרשו. ע"י הרשיות המוסמכות. המתכננים והיועצים השונים.

מעבר צנרת משותפת

בקומה 1 בלבד!  
רצפת מסתור במפלס בסוף הדירה ללא הנמכה  
בבניינים 1-2 בלבד-רצפת בסוף רצפת רשת פלדה

1185

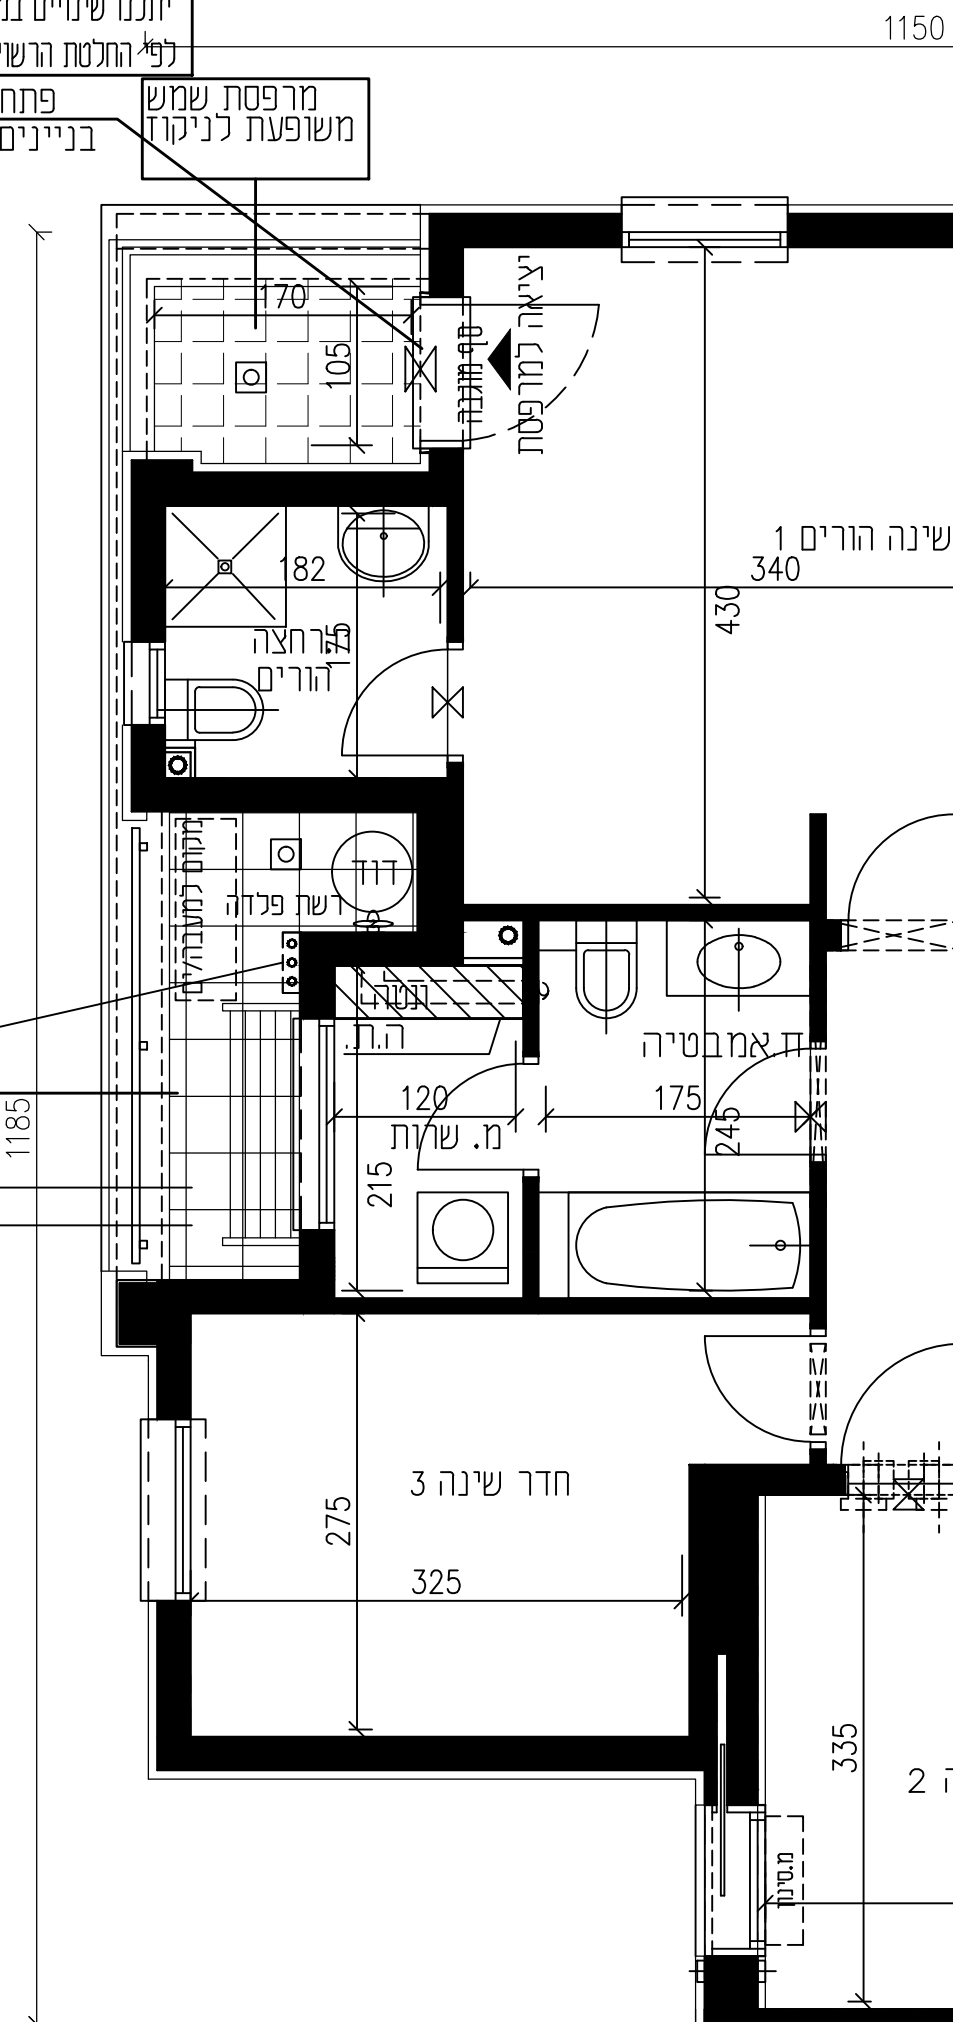

1150

390

220

מרפסת שמש משופעת לניקוז

יציאה למרפסת

ח.שינה הורים 1 340

430

ח.דיוור

405

675

פ.אונכ

דירת 4 חדרים

מטבח

305

305

255

255

כ.מ.ד

B.I. לזט

I.B. עונן

כניסה

ארון מים

פיבר שחרור עשן

ג.ד

מבואה קומתית ה.ת.

חדר שינה 2 ממ"ד

335

285

מעלית

מעלית

כ.כ. חשמל

כ.כ. חשמל