

HADARIM

גליל ים

סלע בינוי

איסתא נכסים issta Assets

בנין 7,5,2

תכנית דירה-לפי טבלה מטה קומה 1-2-3-4-5-6 קנה מידה 1:50

קומה	דירה
1	7
2	11
3	15
4	19
5	23
6	27

הנחיות כלליות ומקרא ראה בגליון 01



לפני היתר להגב 2

שטח דירה 99.6 מ"ר
שטח מרפסת 13.3 מ"ר

סלע איסתא נדל"ן
ישראלי בע"מ
ח.פ. 515584738


חתימת הרוכש
תאריך

מהדורה 1

15.07.2018

גליון 107

לפני היתר בנייה ולכן יתכנו שינויים והתאמות ככל שידרשו, ע"י הרשויות המוסמכות, המתכננים והיועצים השונים.

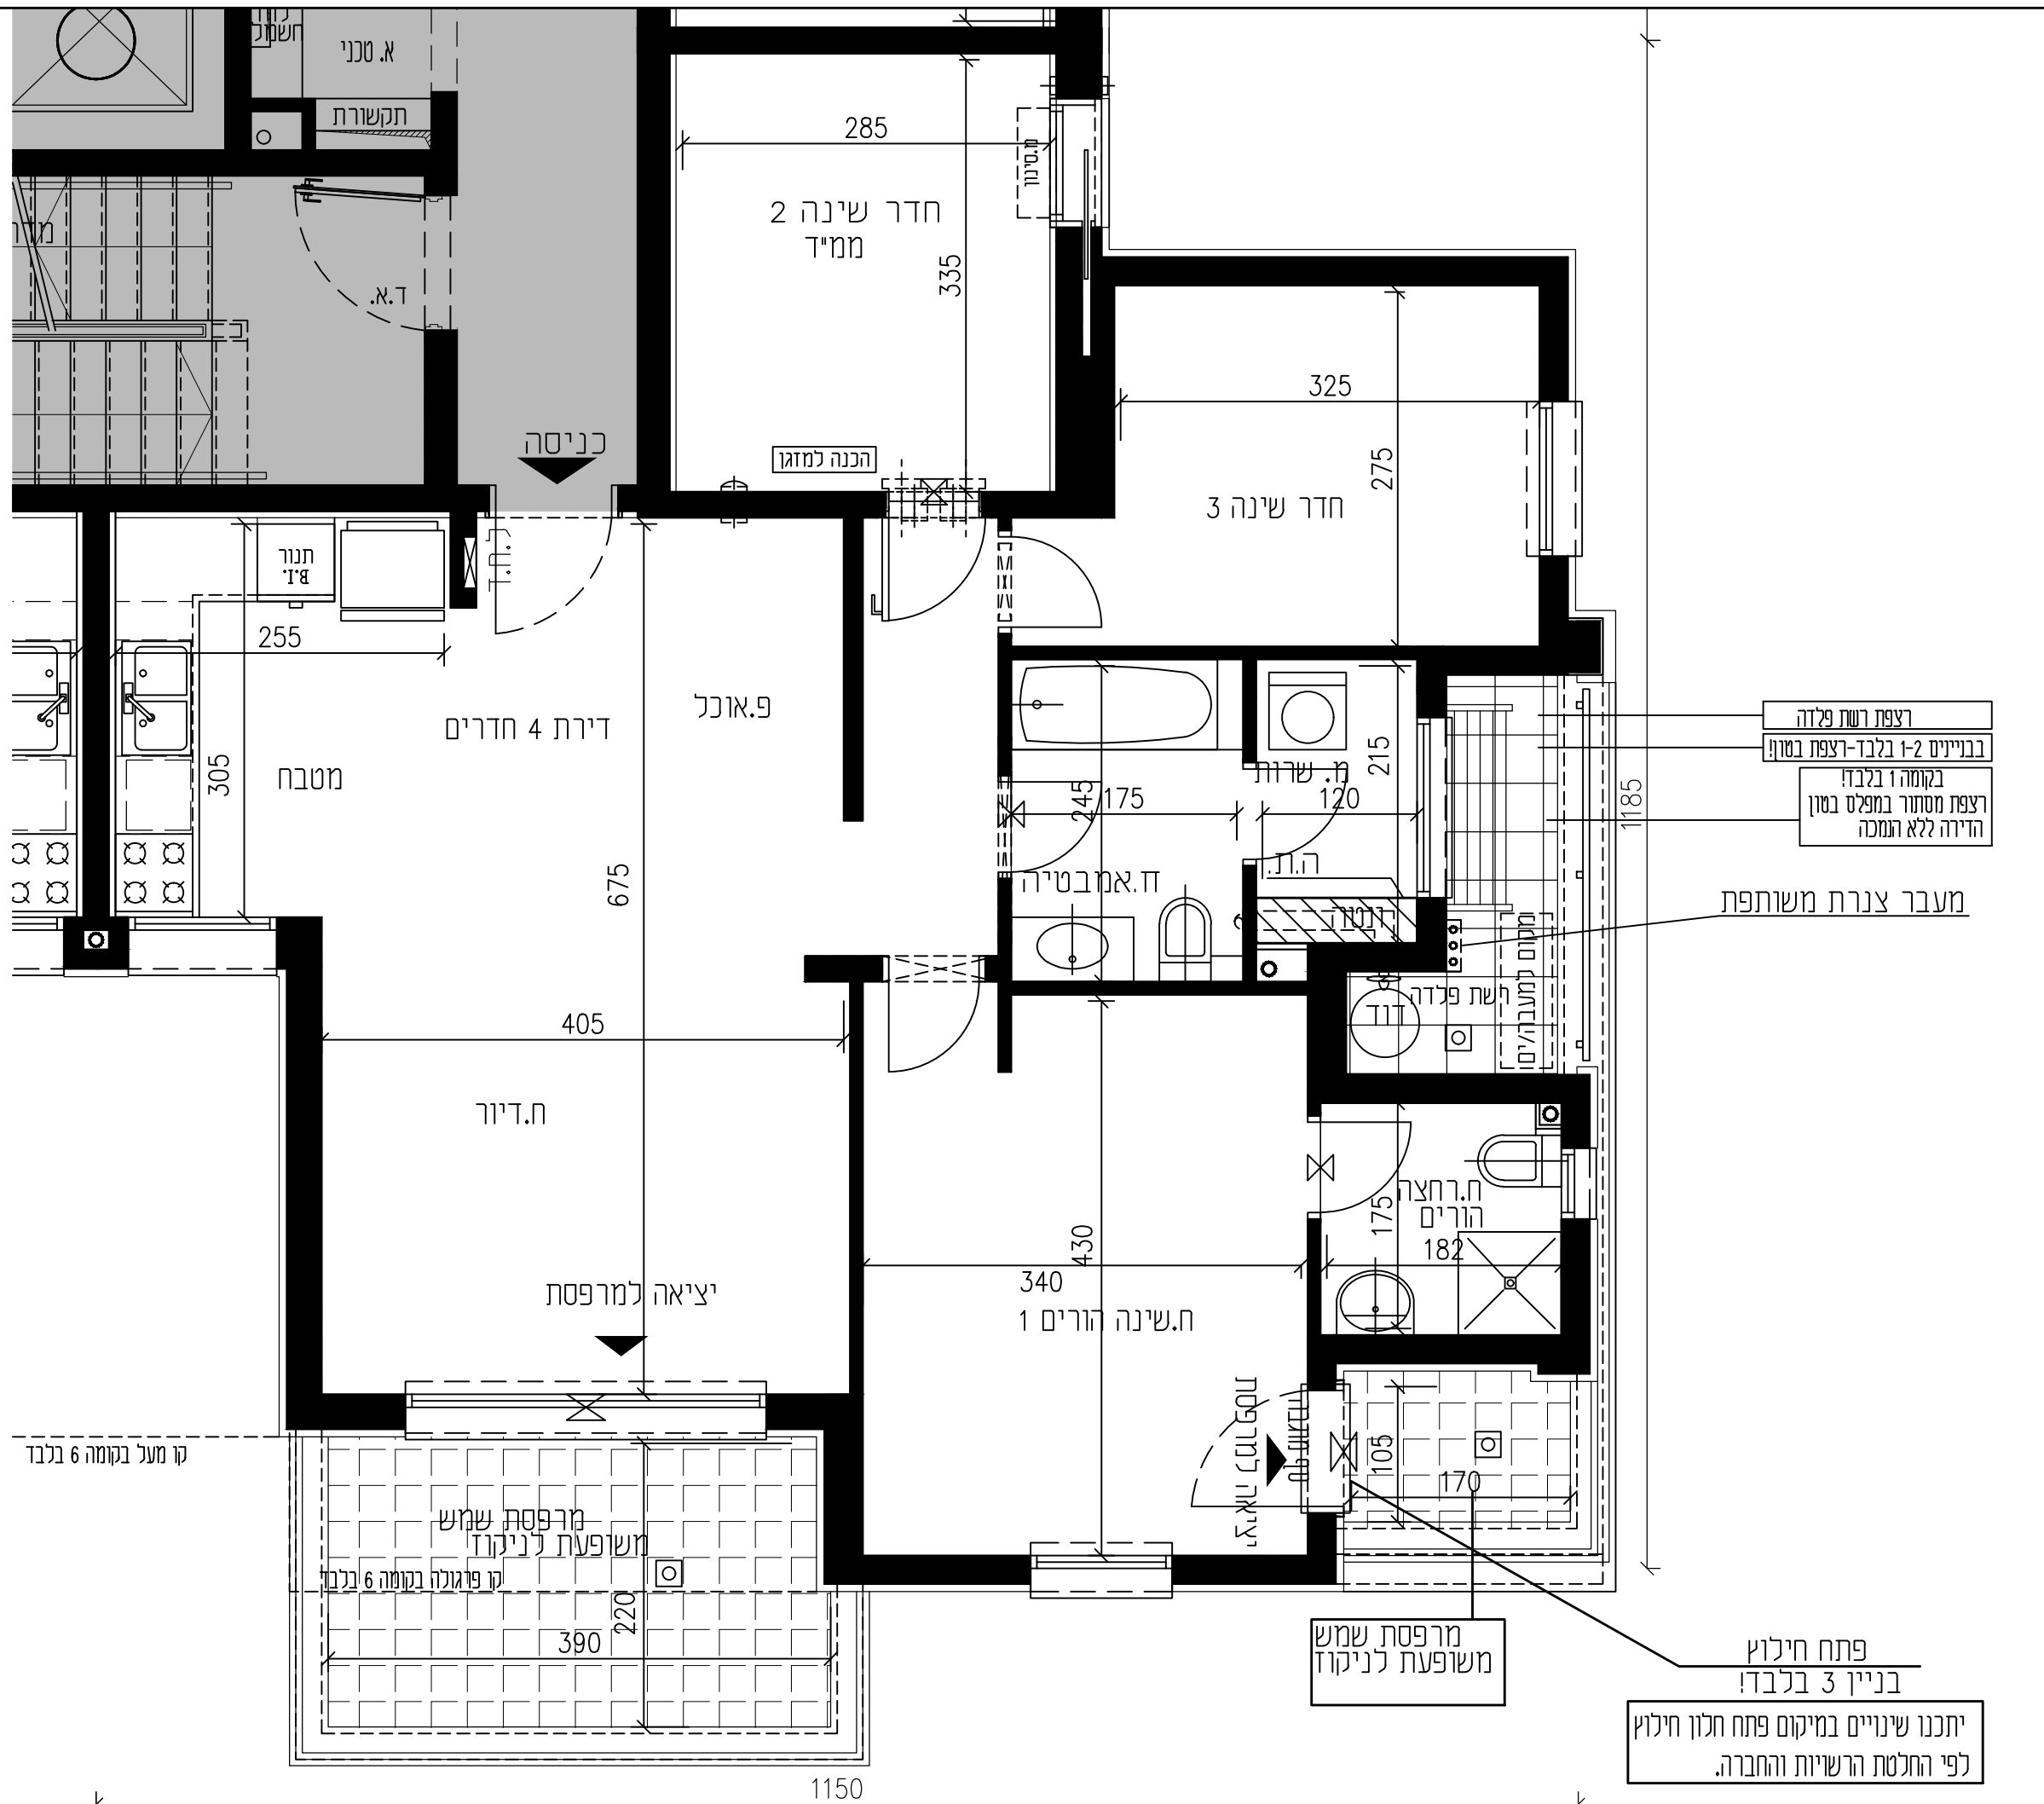

רצפת רשת פלדה
בבניינים 1-2 בלבד-רצפת בטון!
בקומה 1 בלבד!
רצפת מסתור במפלס בטון
הדירה ללא תמכה

מעבר צנרת משותפת

פתח חילוף
בניין 3 בלבד!
יתכנו שינויים במיקום פתח חילוף
לפי החלטת הרשויות והחברה.