


לפני היתר בניה ובעד יתכנו  
שינויים והאמות ככל שידרשו  
ע"י הישיבה המוסמכת.  
התוכנית והתעשים השונים.

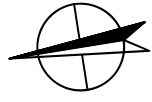

בנין 7-5-2

**תכנית דירה 2 קומות לקרקע**  
קעה מידה 150



החיתוך כלליות ומקרא 01




לפני היתר 2 להגב

מס מגרש	_____
מס בנין	_____
מס קומה	_____
מס דירה	_____

חתימת הרונש	_____
חתימת החברה	_____
תאריך	_____

<b>מהדורה 1</b>
<b>15.07.2018</b>
<b>גליון 102</b>

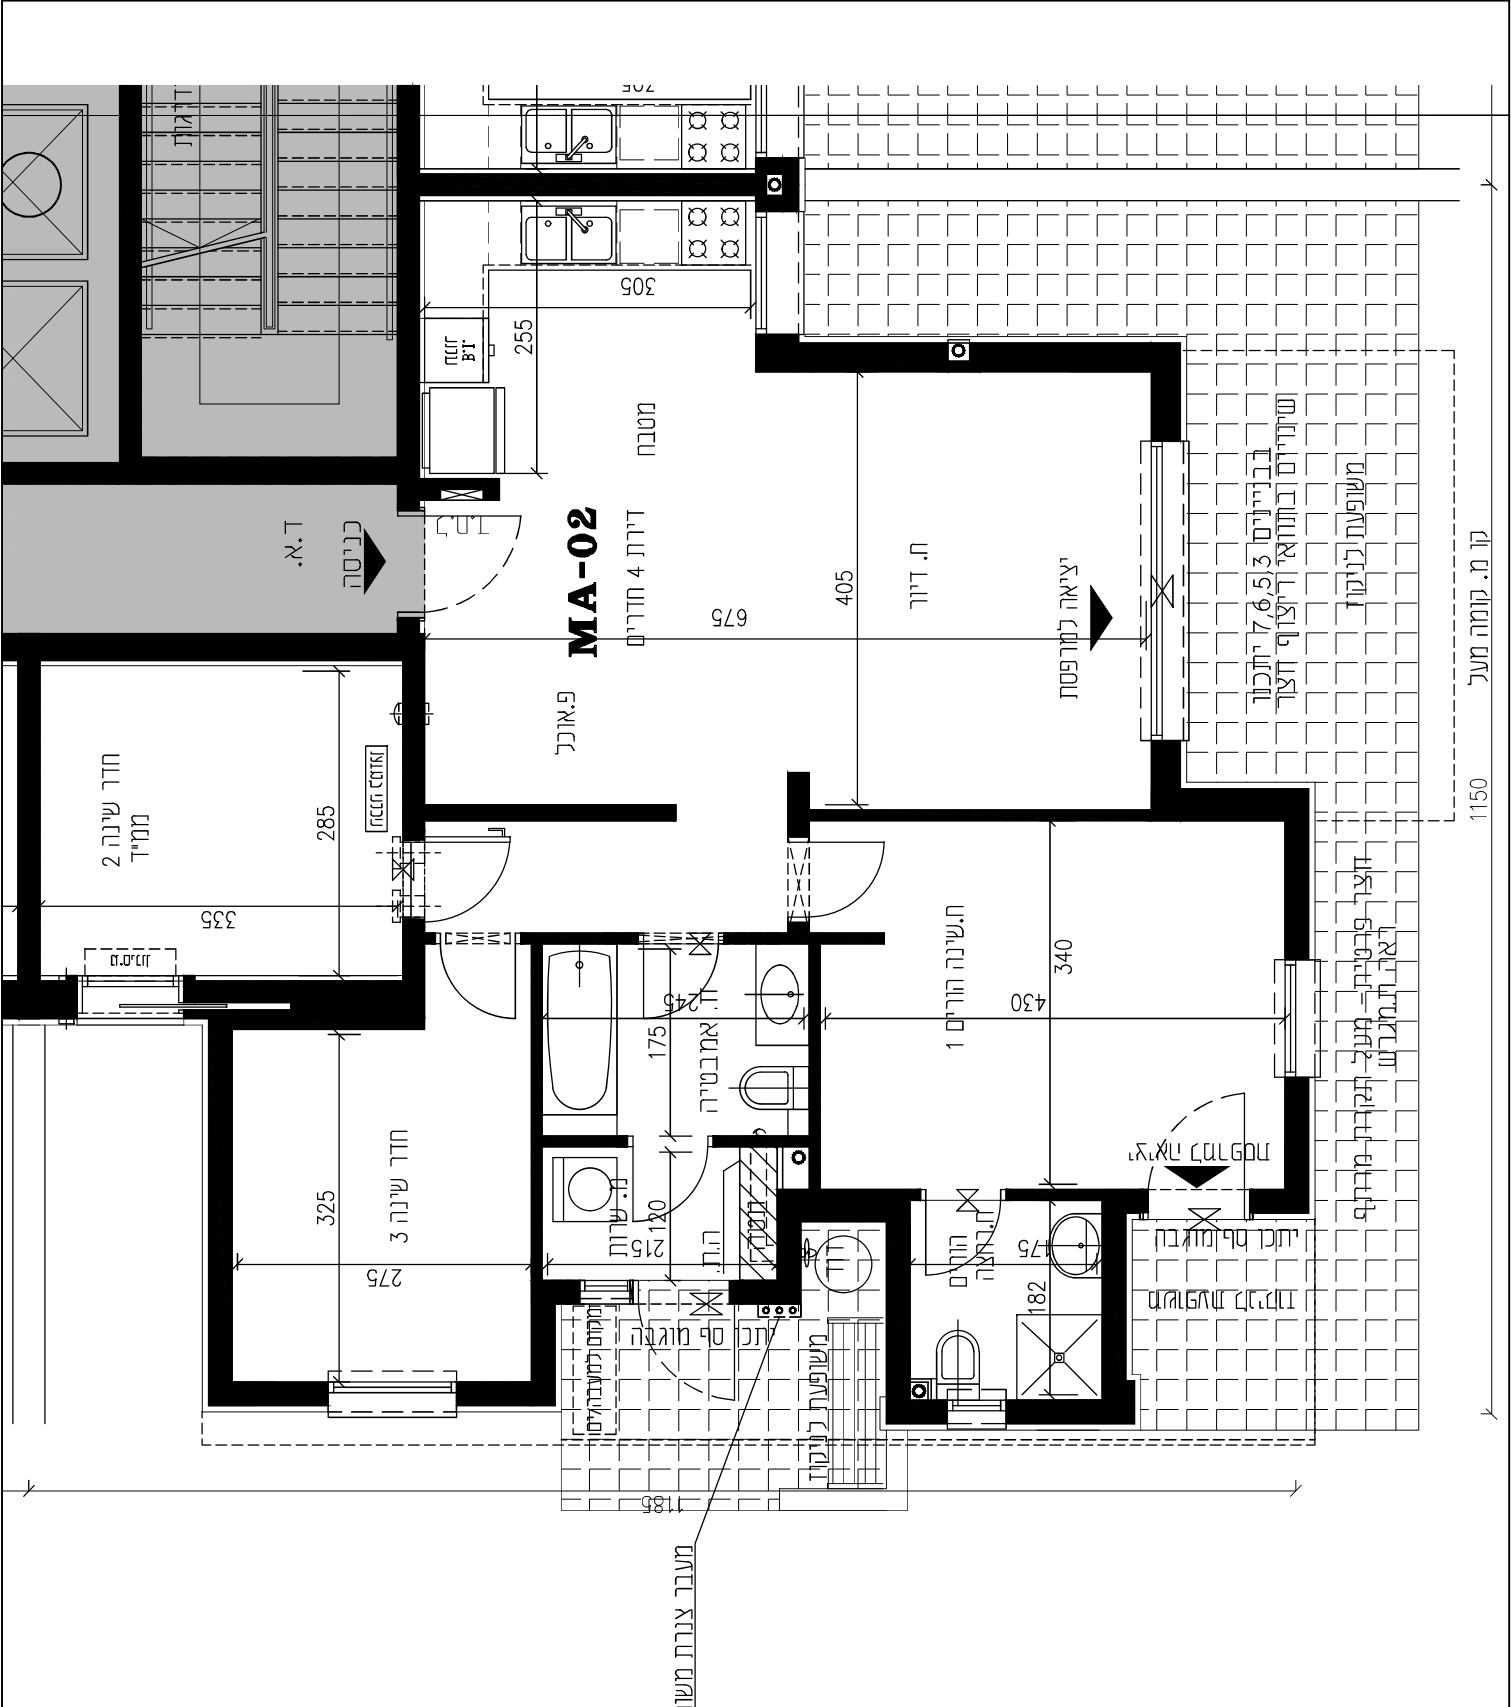

כניסה  
ד.א.

**MA-02**

דירת 4 חדרים

פאוכל

מטבח

ת. דיור

יציאה למקדפת

בבניינים 7,6,5,3 יתכנו  
שינויים בתוכנית יציאת חצר

משופעת לניקוז

חצר פרטית - מעגל תקורה מדרגה  
לאג המגרש

קו מ. קומה מעל

1150