לפני היתר בנייה ולכן יתכנו שינויים והתאמות ככל שידרשו, ע"י הרשויות המוסמכות, המתכננים והיועצים השונים.

HADARIM גליל ים

סלע בינוי מקבוצת אמנון מסילות

איסתא נכסים issta Assets

בנין 8

תכנית

קומת קרקע

קנה מידה 1:100

הנחיות כלליות ומקרא

ראה בגליון 01

לפני היתר

ל.ה.ב 2

סלע איסתא נדלין (ישראלו) בע"מ
ח.פ. 515584738

חתימת הרוכש _____

תאריך _____

מהדורה 2

16.06.2019
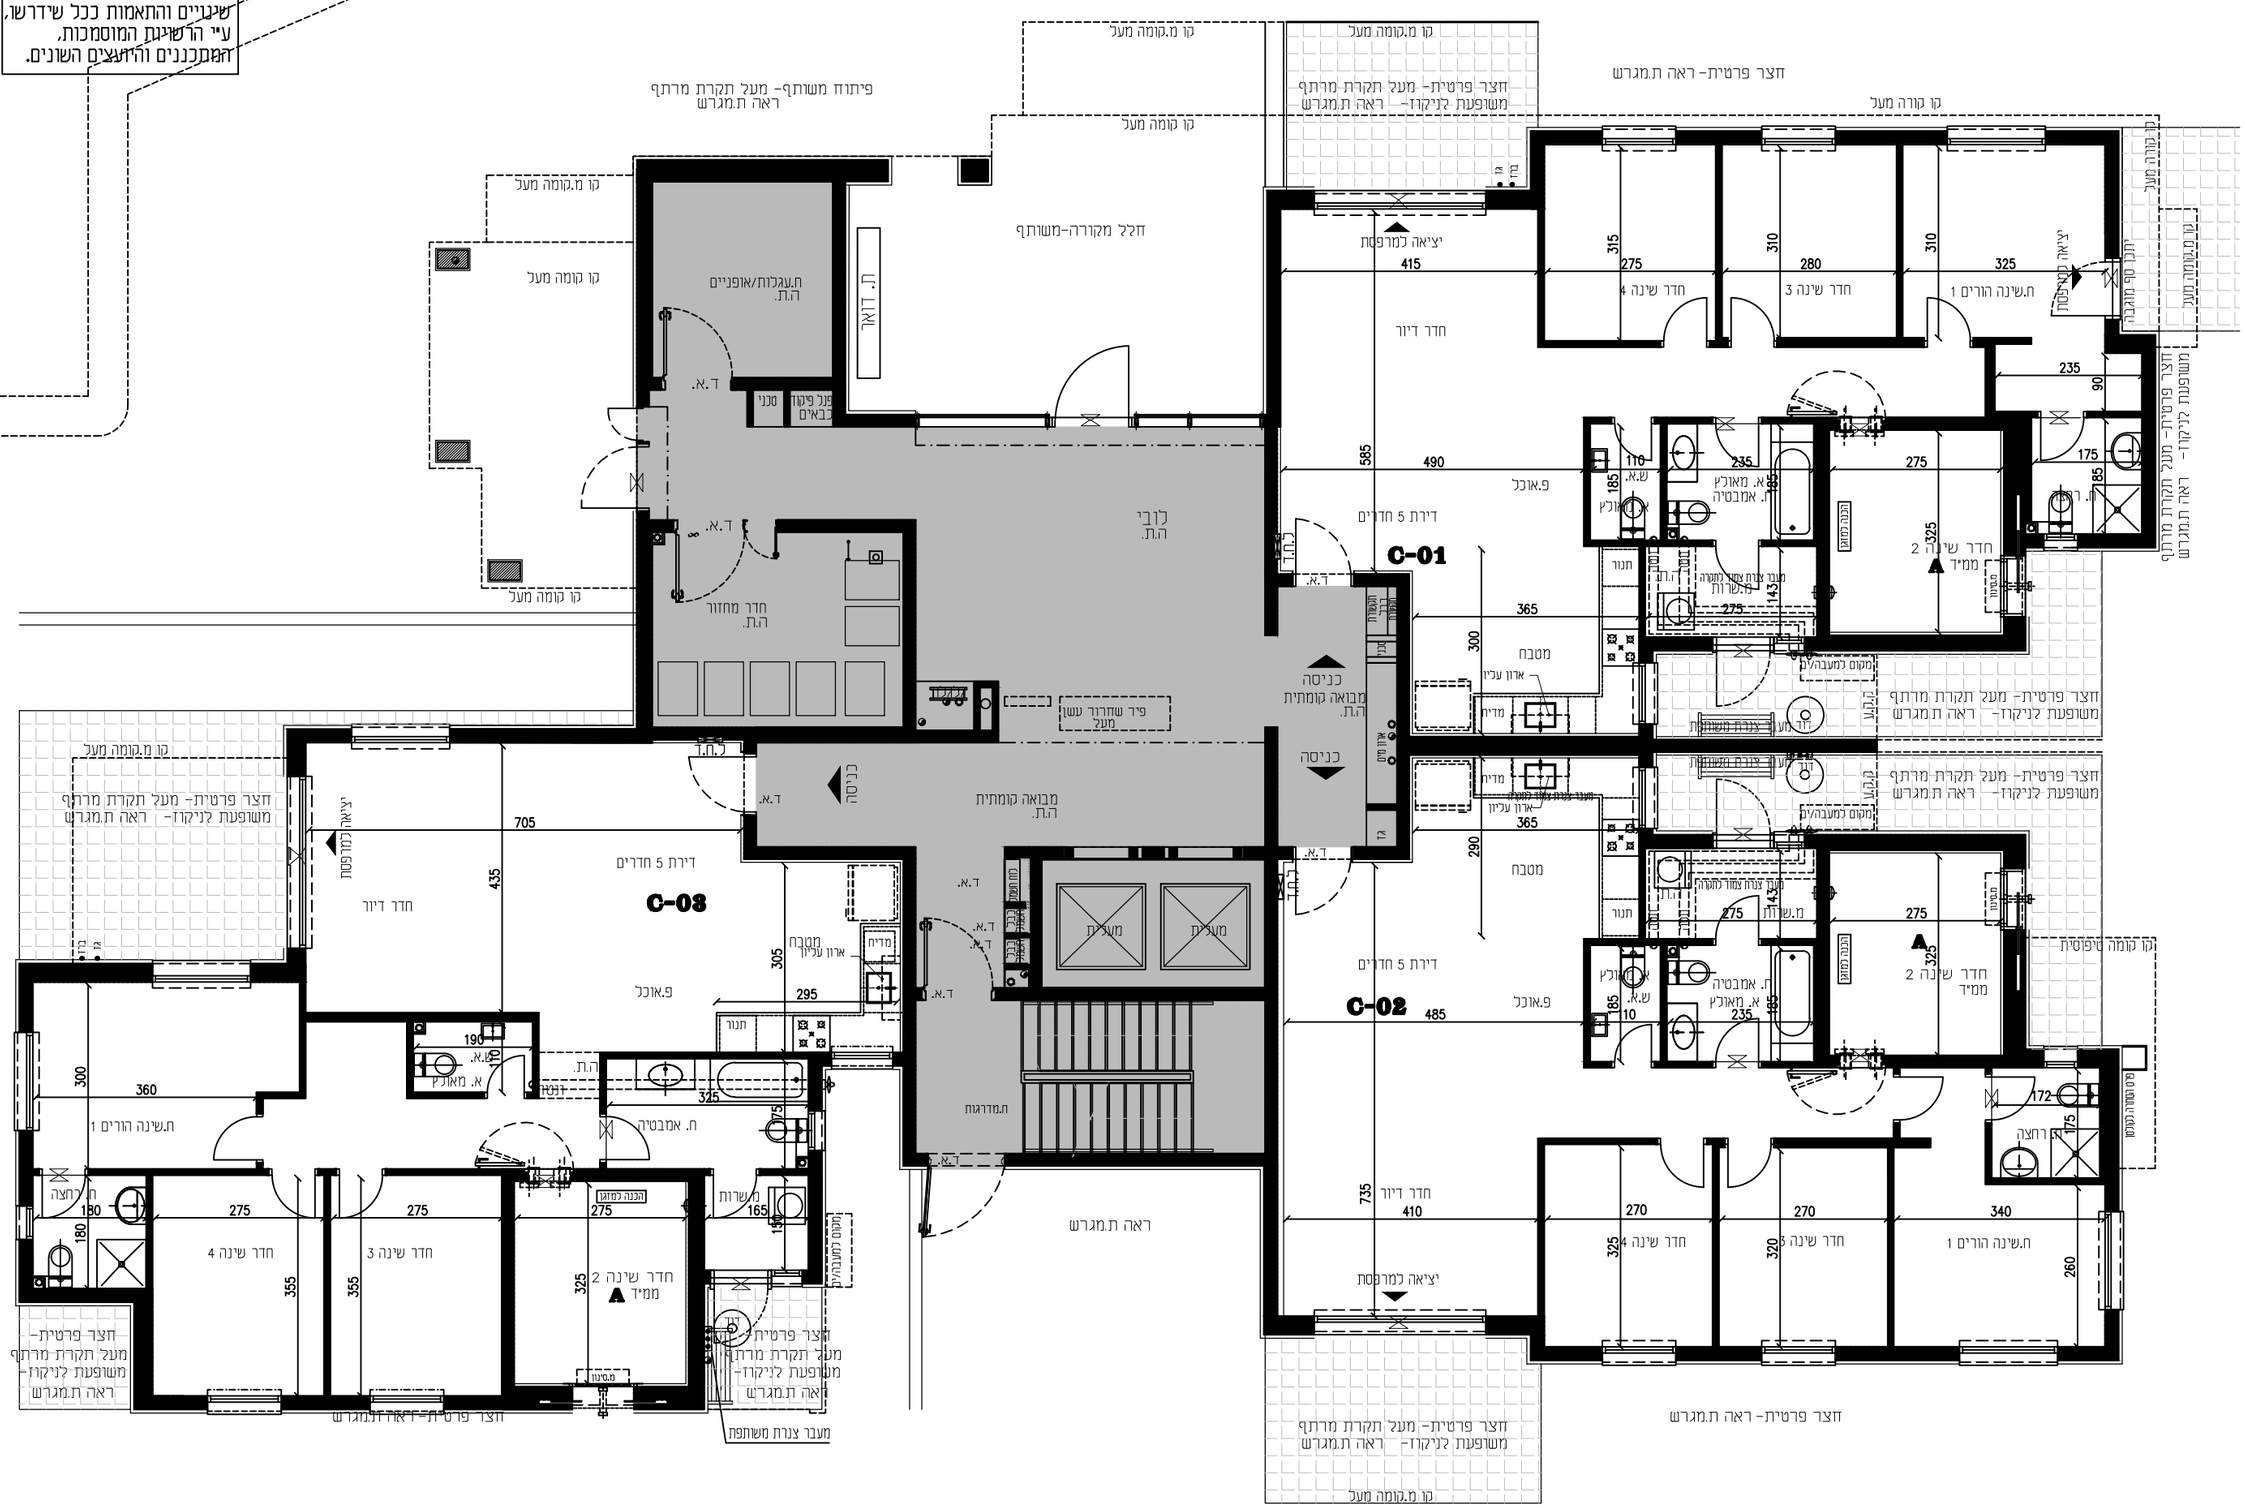
גליון 07