

HADARIM  
גליל יום

סלע בינוי

איסתא נכסים  
issta Assets

בנין 4


תכנית  
דיירה-לפי טבלה מס' 4  
קומה 2-3-4  
קנה מידה 1:50

קומה	דיירה
2	14
3	20
4	26


לפני היתר בנייה ולפני תכנון שניונים והתאמות ככל שידרש, ע"י הרשיות המוסמכות, המתכננים והמעצבים השונים.

קומה	מס. דיירה
2	14
3	20
4	26

1158

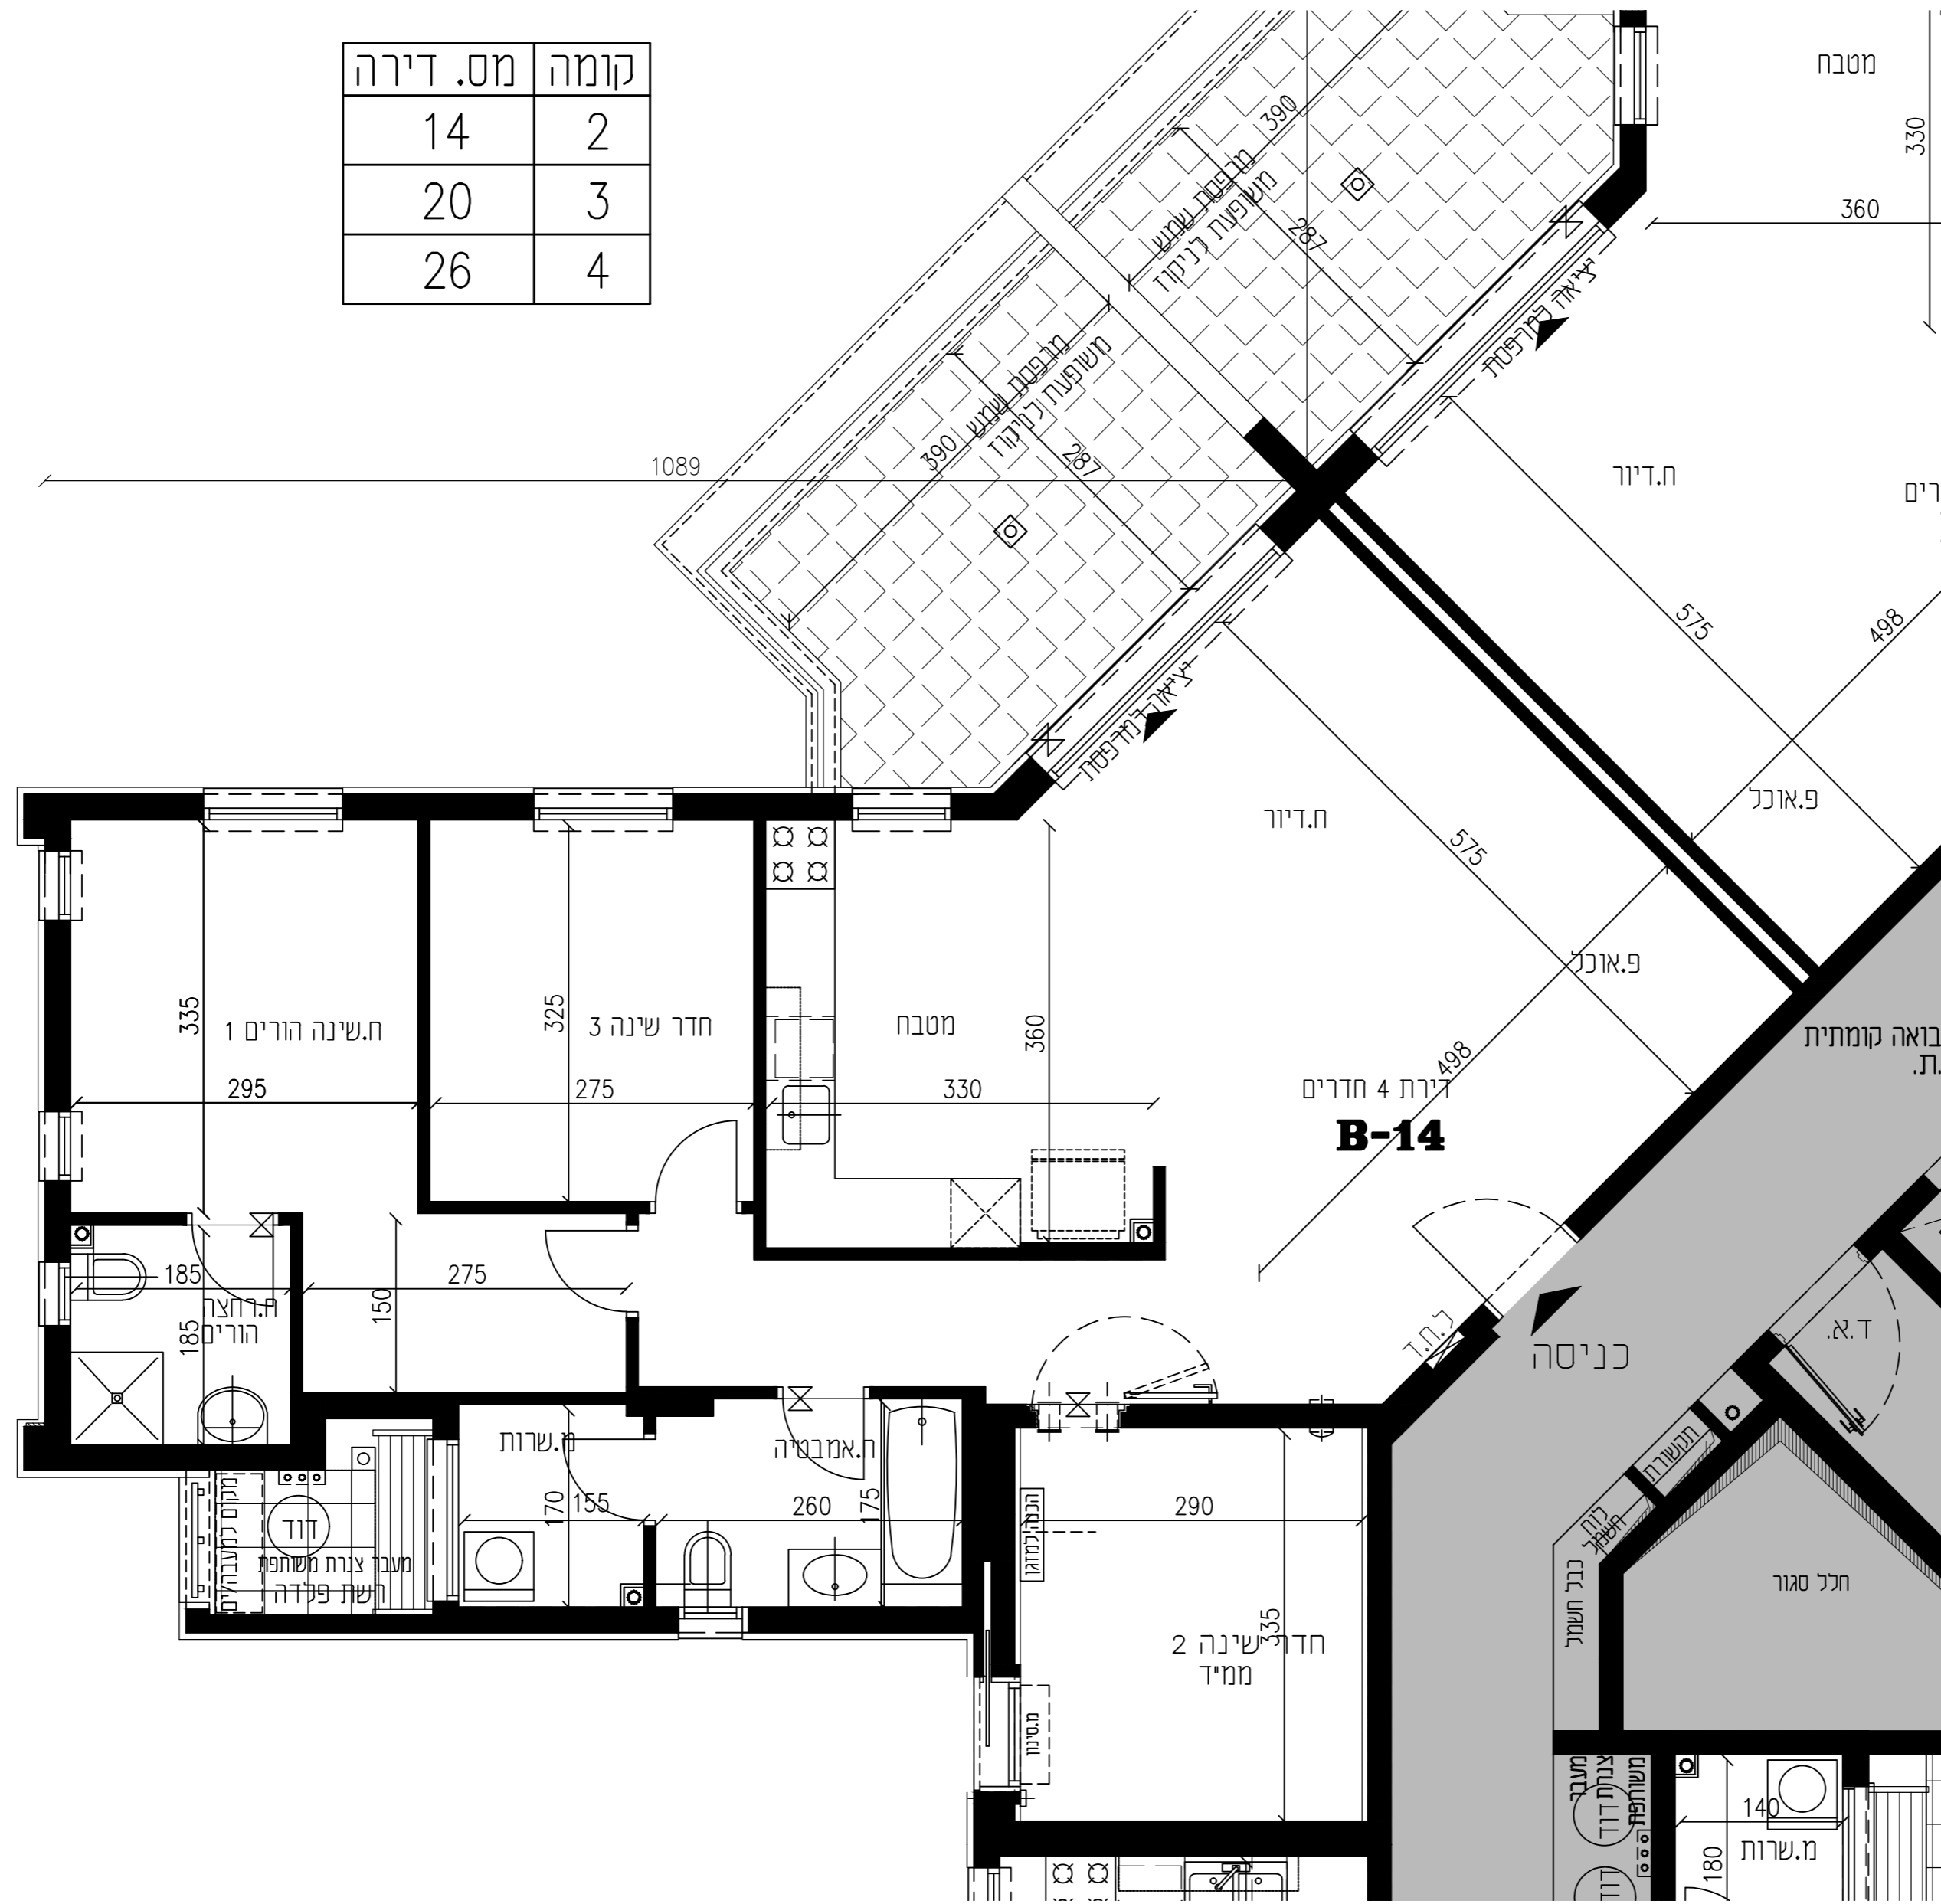

דירת 4 חדרים  
**B-14**

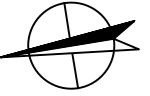

המידות כלליות  
ומקרא  
ראה בגליון 01



לפני היתר  
להגב 1

שטח דיירה 106.1 מ"ר  
שטח מרפסת 13.8 מ"ר

סלע איסתא נדל"ן  
ישראל בע"מ  
ח.פ. 515584738

חתימת הרוש  
תאריך

מהדורה 1

15.07.2018

גליון 114