


לפני היתר בנייה ולפני יתכנו
שינויים והתאמות ככל שידרוש
ע"י הרשות המוסמכת.
המתכננים והתעצם השונים.

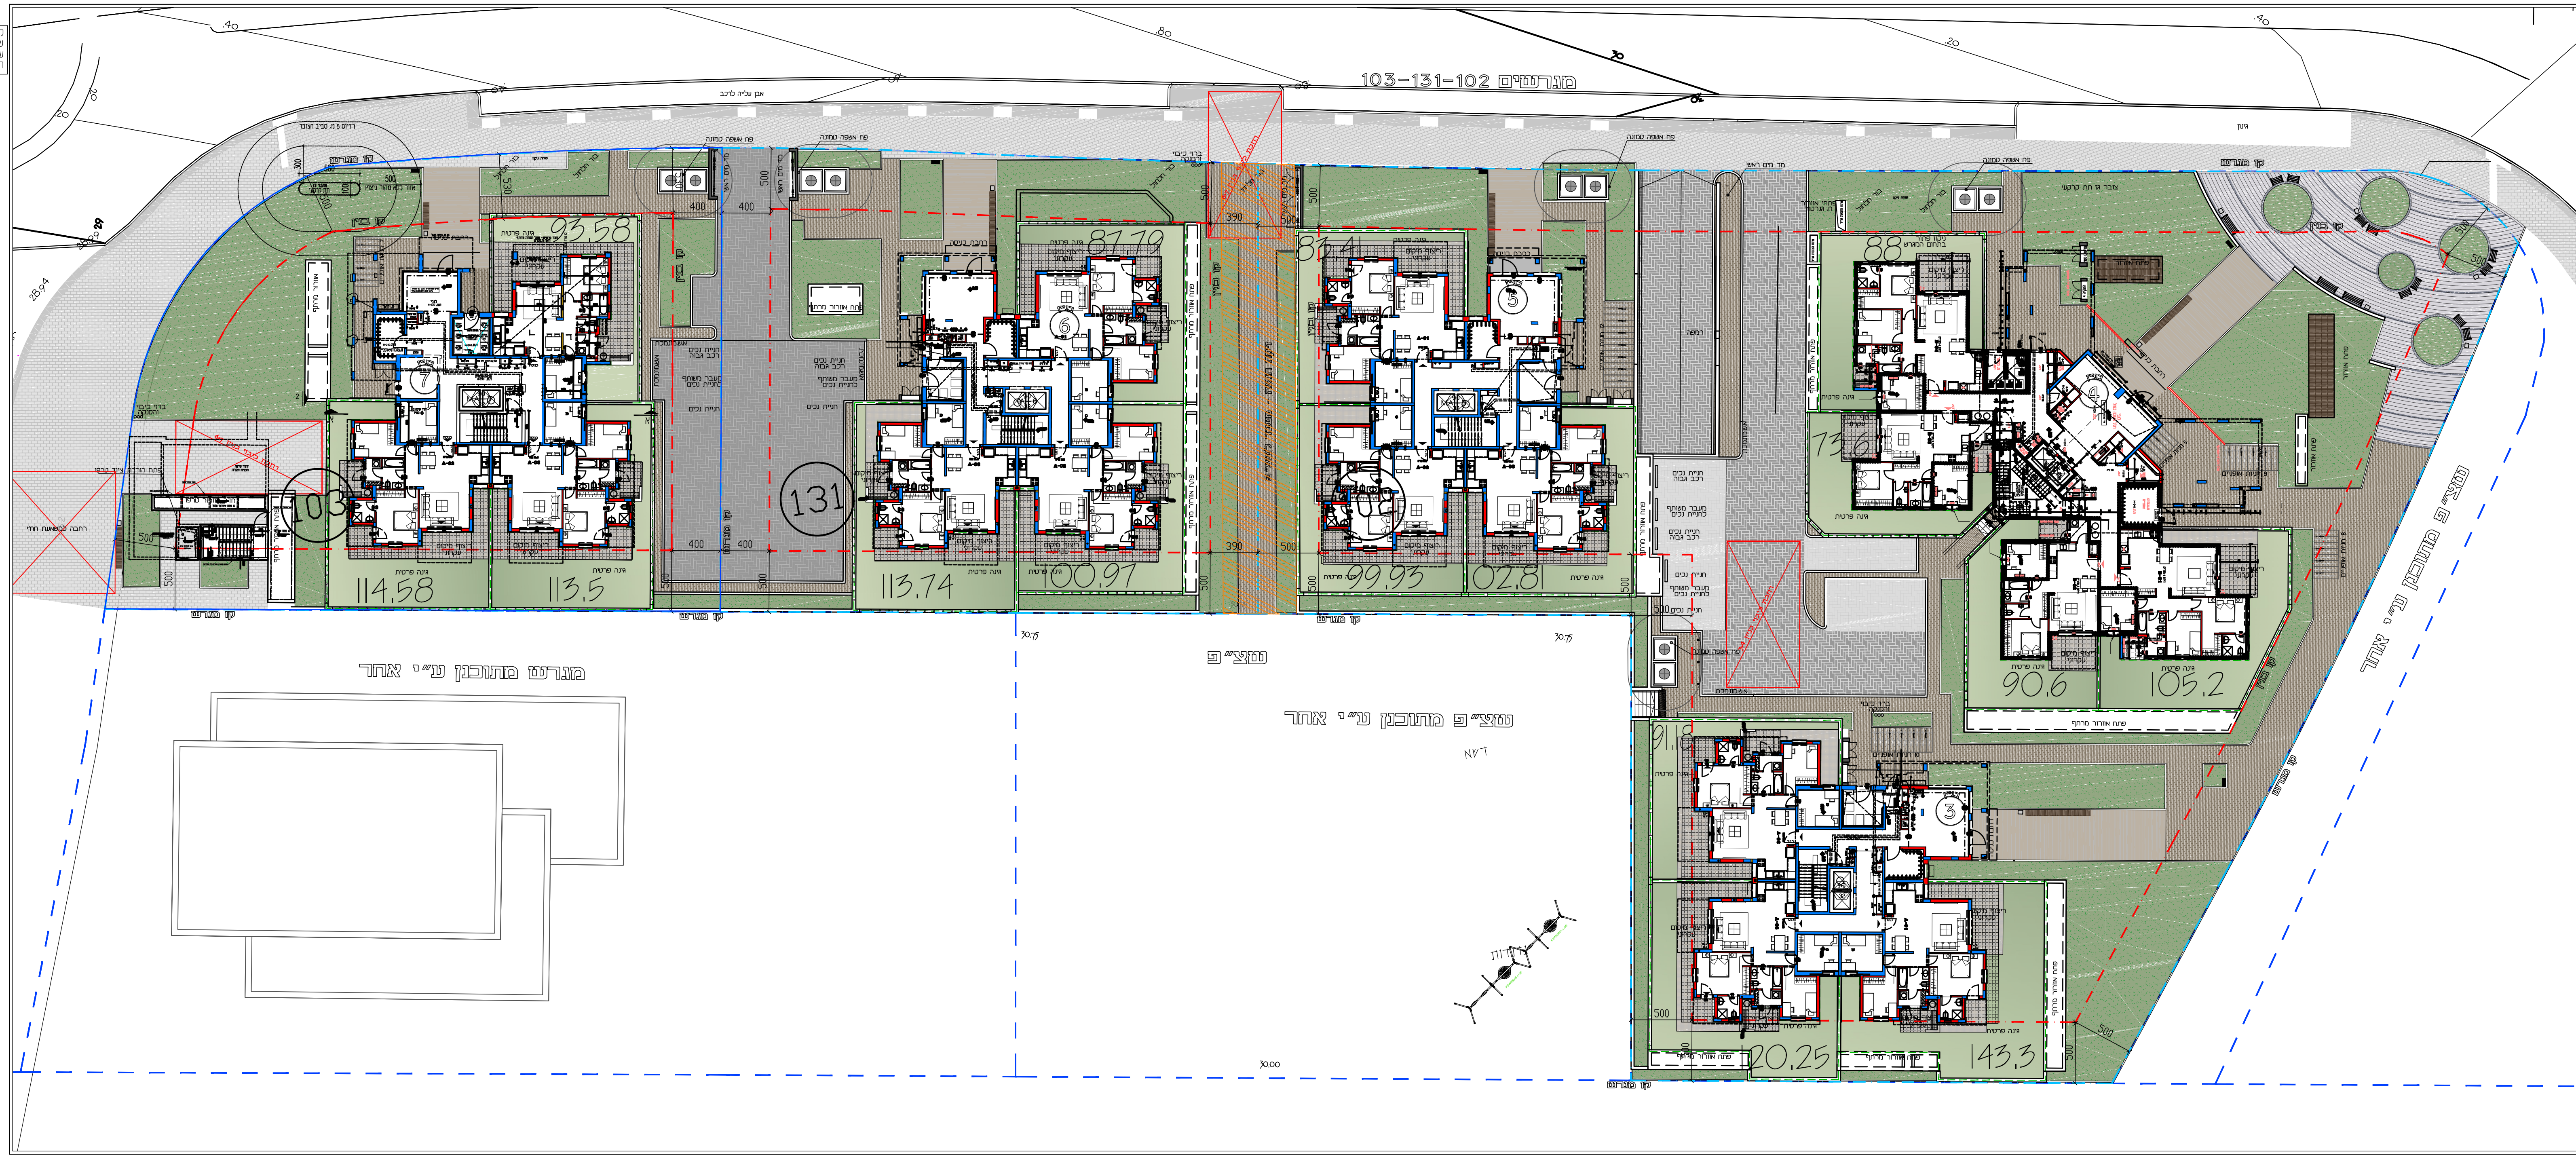

- זיקת הגנה
- מסעה משוחפת
- חצר משוחפת
- חצר פרטית
- ריצוף בחצר הפרטית
- ריצוף משותף
- ריצוף משותף
- אודוד מרתף משותף

הנחיות כלליות
ומקרא
ראה בגליון 00

לפני היתר
ל.ה.ב. 1

חתימת הרוכש
חתימת החברה
תאריך

מהדורה 3
25.10.2018
גליון 04